
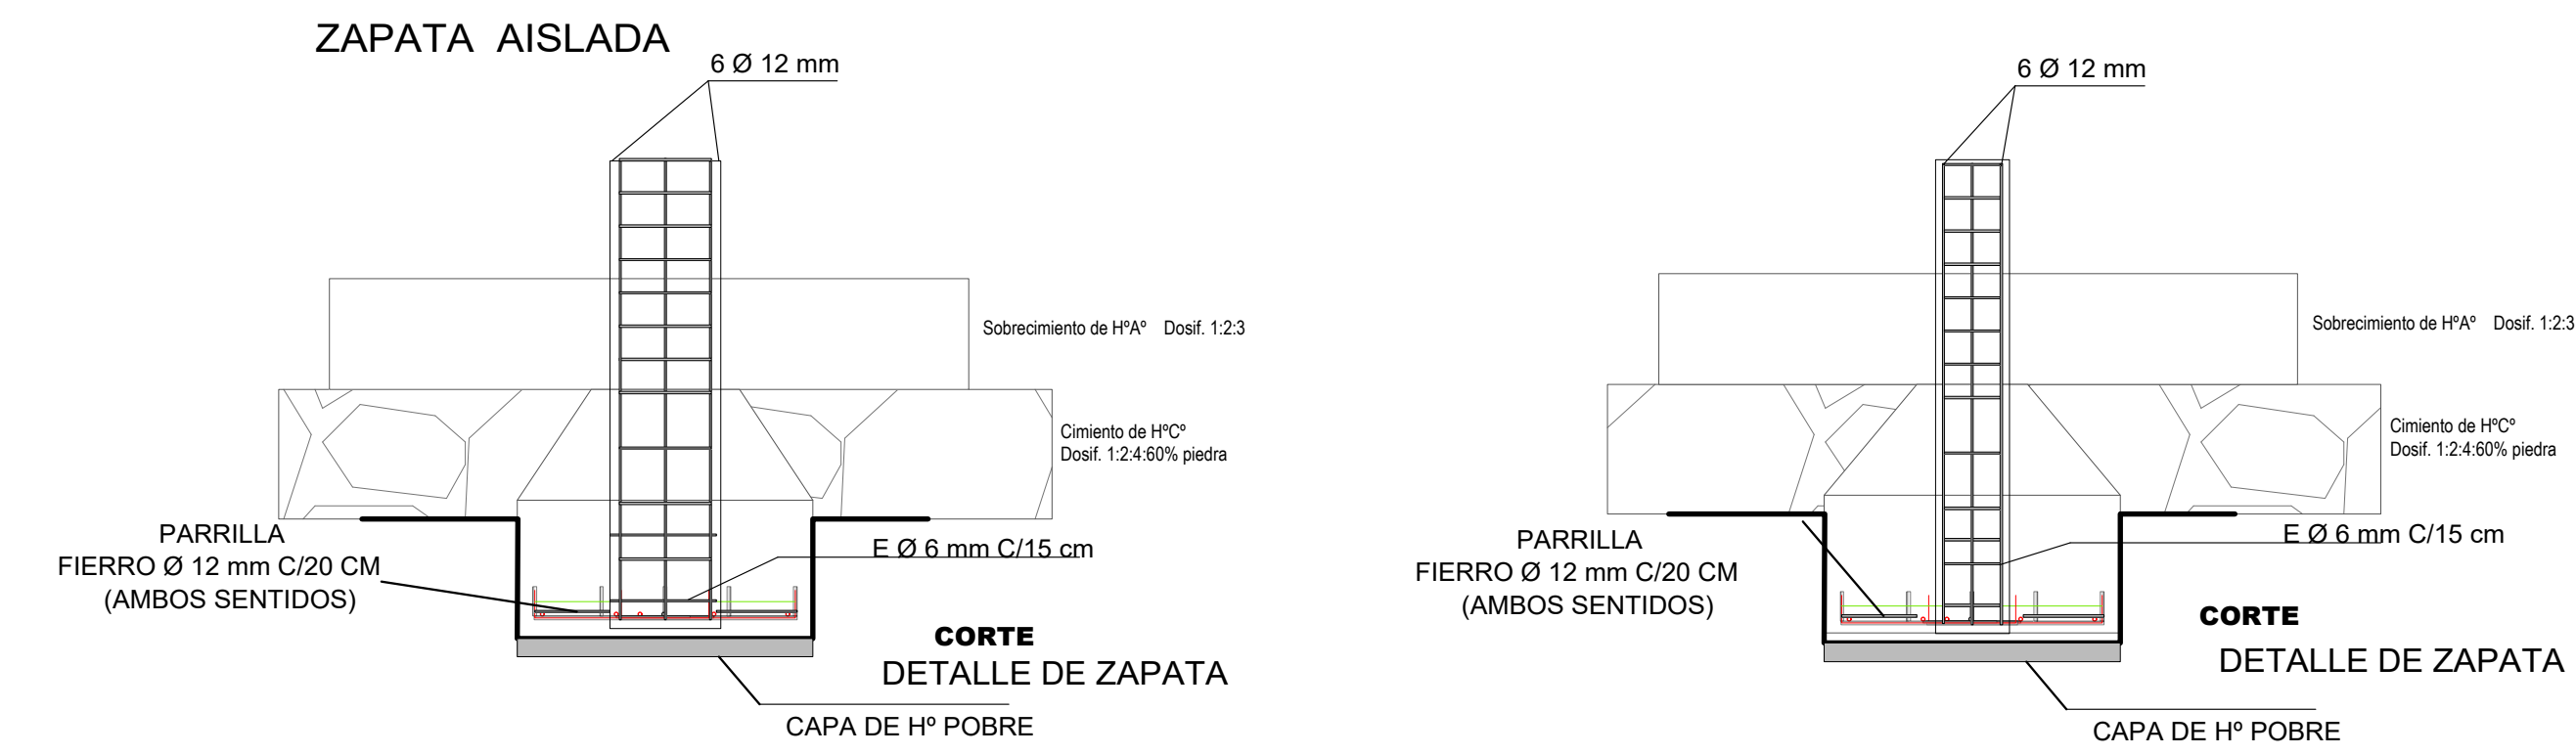
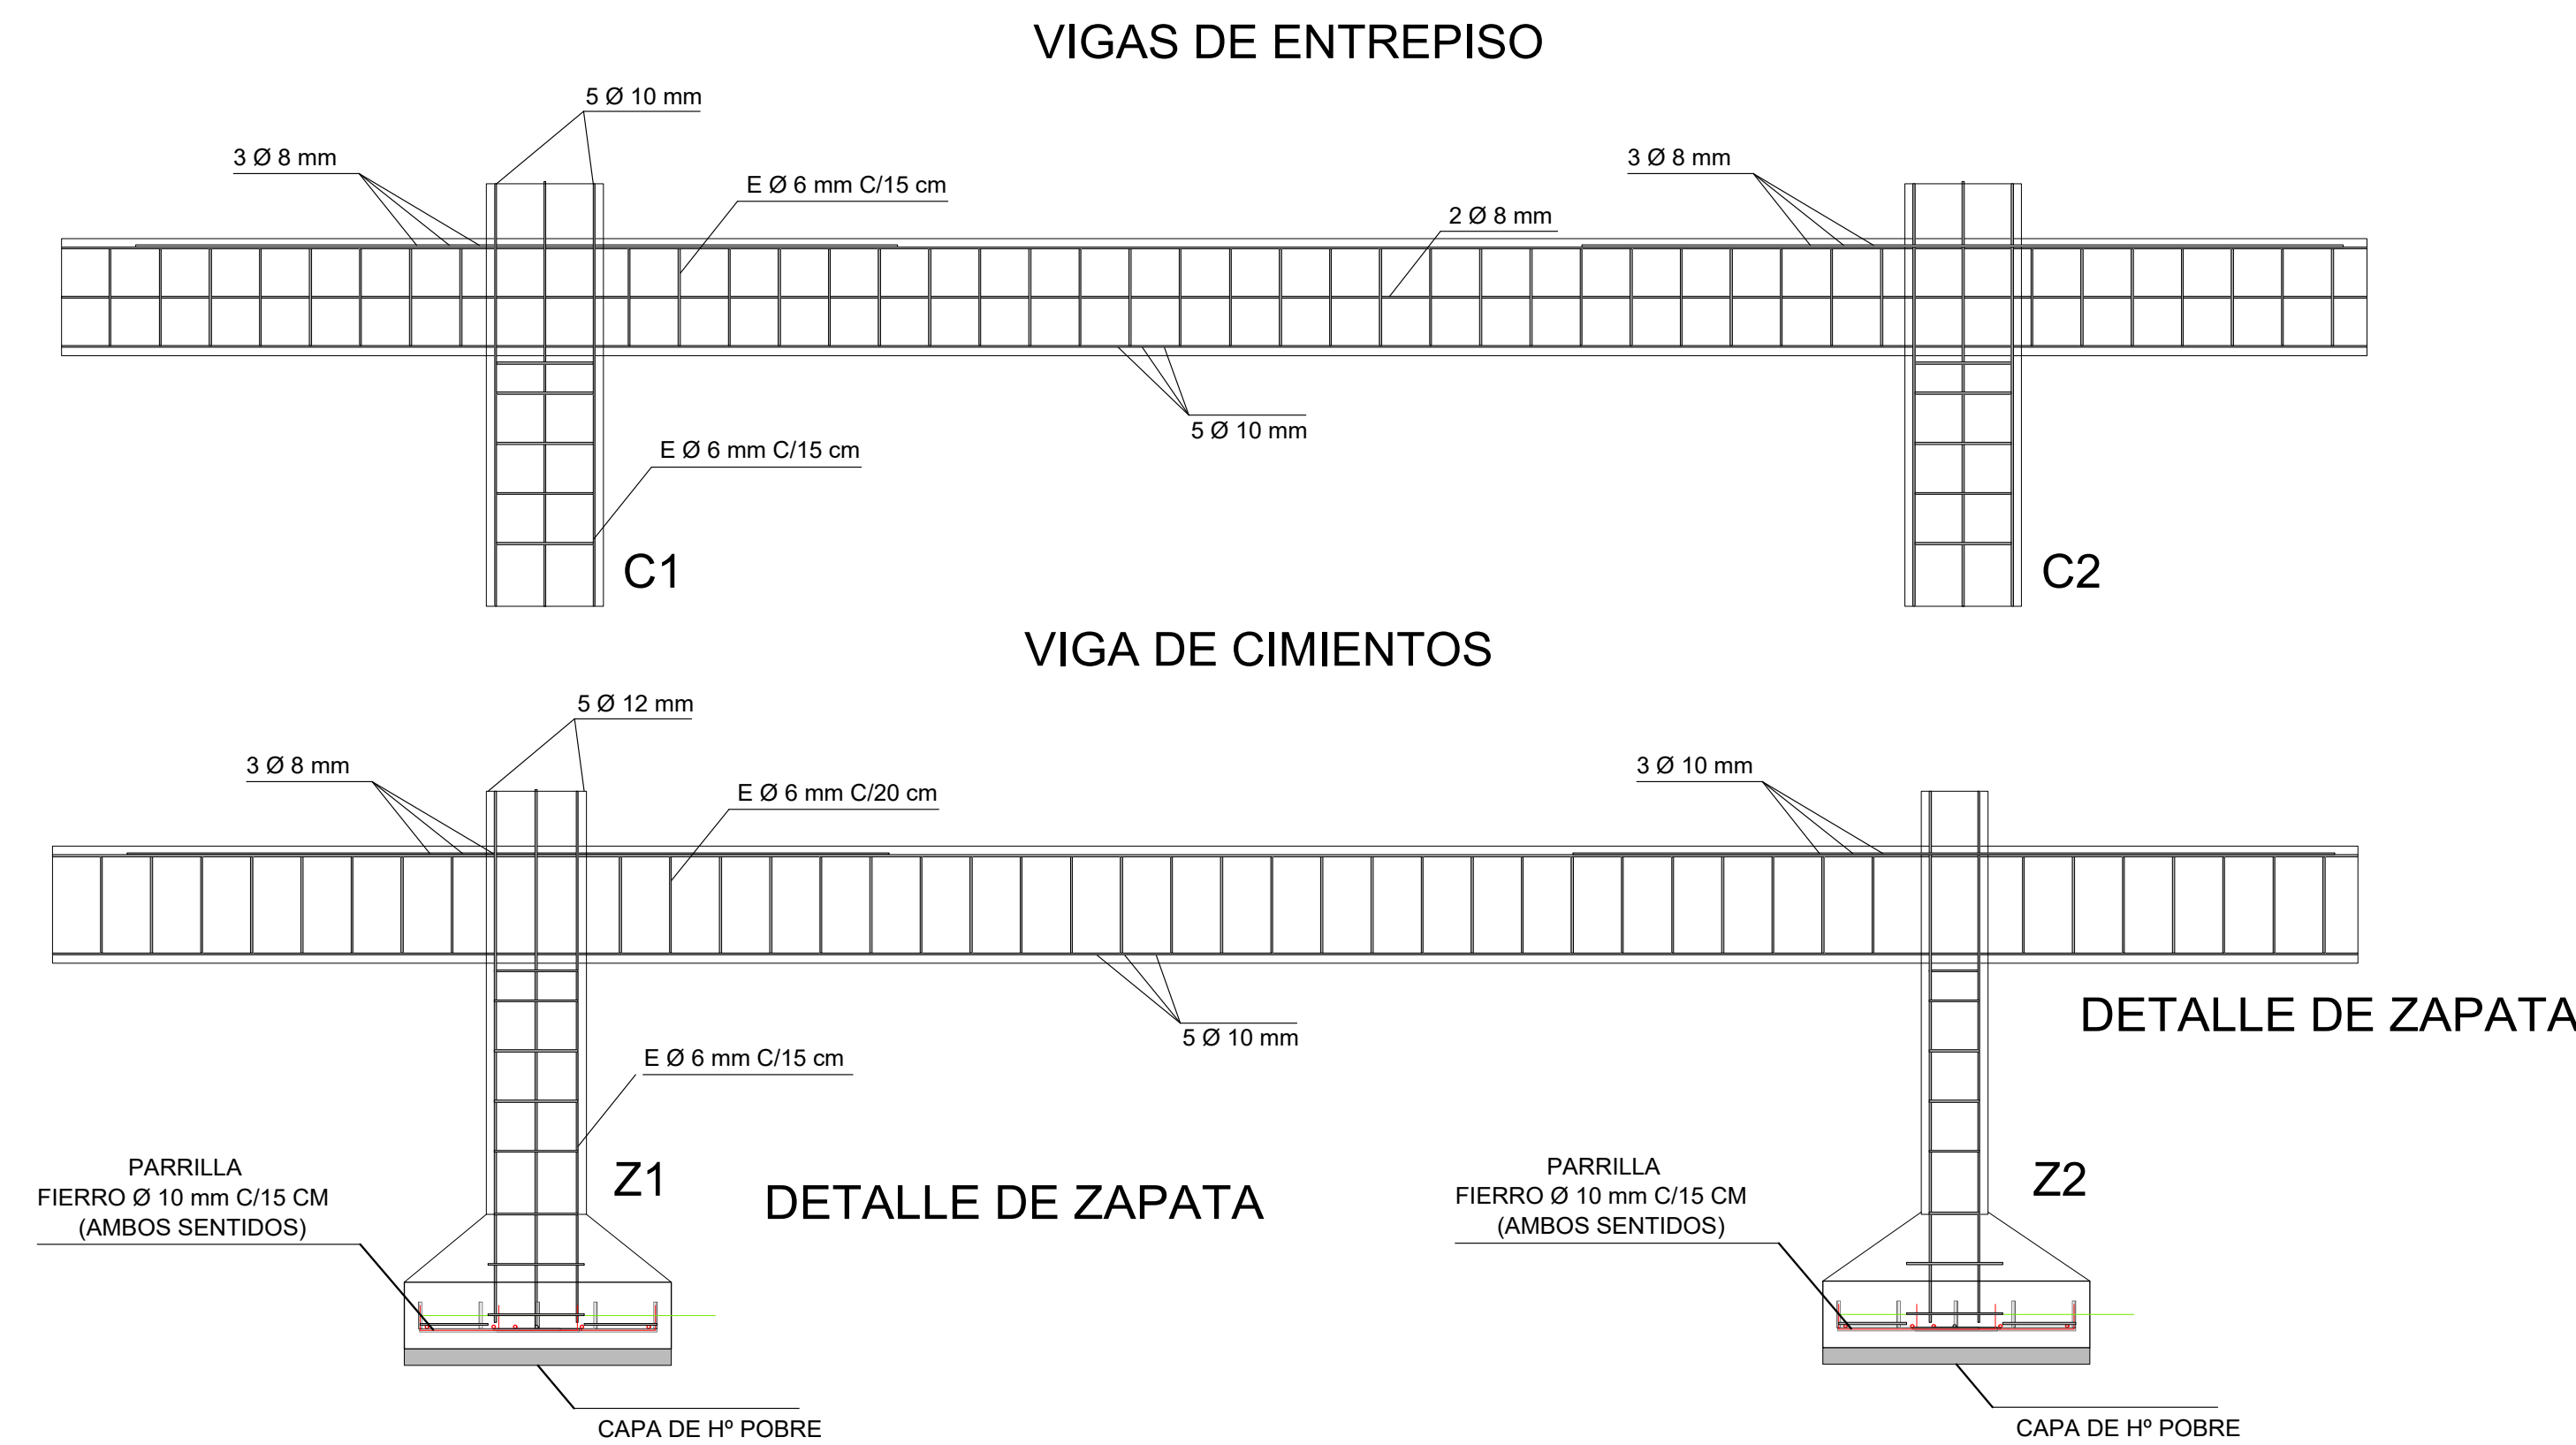


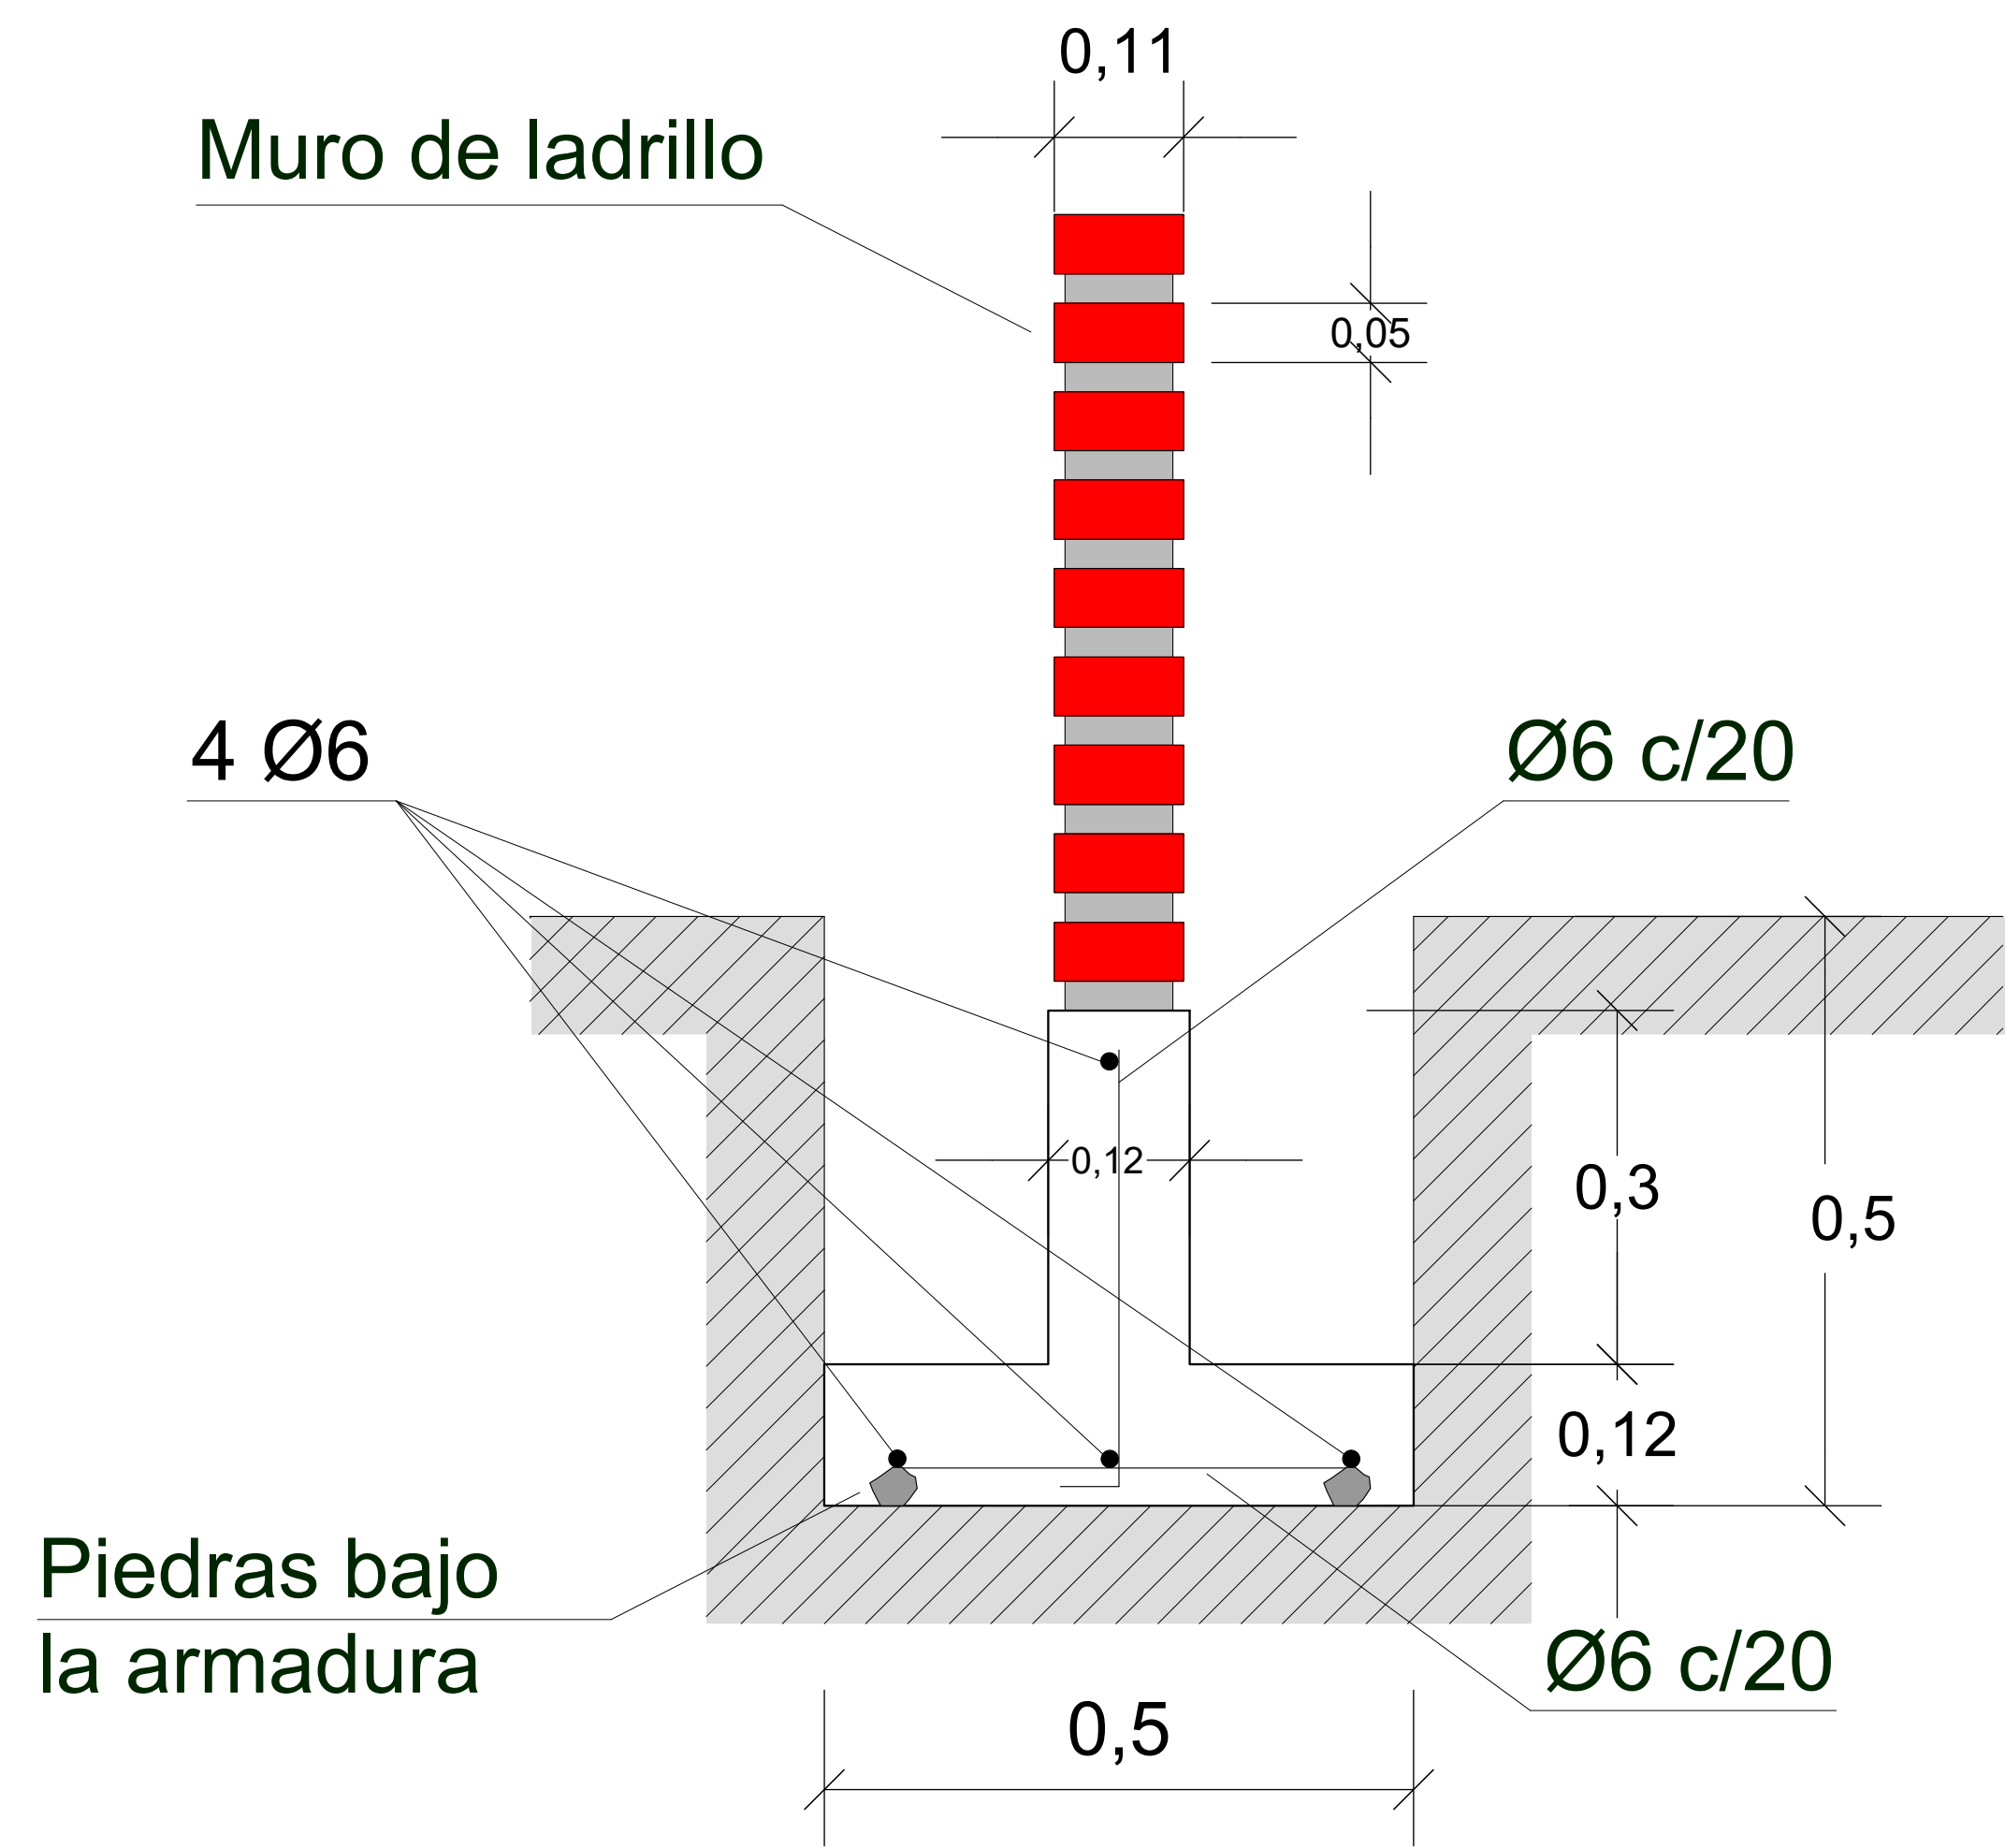

**ZAPATA DE H°A°
DOSIFICACION 1:2:3
(DETALLE - 1)**

**COLUMNA DE H°A°
DOSIFICACION 1:2:3:
(DETALLE -1)**


FIERRO Ø 12 mm C/20 CM
(AMBOS SENTIDOS)

**CIMENTOS DE
H°A° DOSIFICACION 1:2:3
(DETALLE - 1)**

FIERRO Ø 12 mm C/20 CM
(AMBOS SENTIDOS)

05 fierros verticales
L = 0.76


05 fierros horizontales
L = 1.2

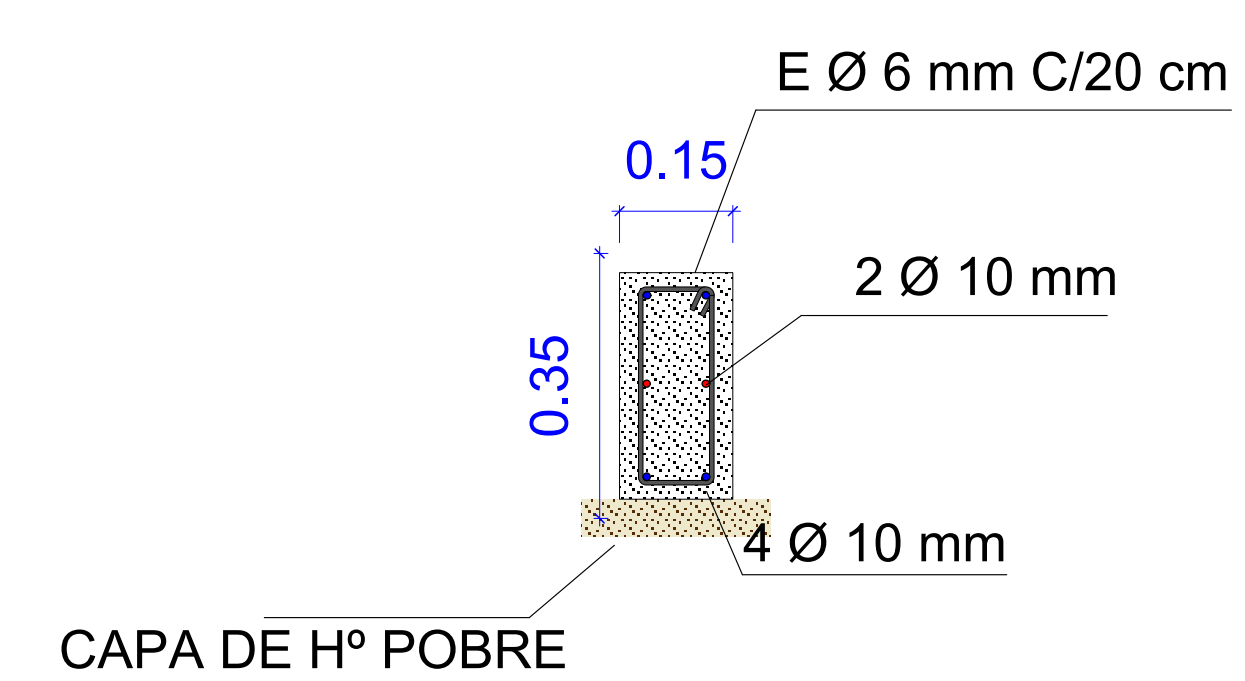

barra de 0.95


PARRILLA
FIERRO Ø 10 mm C/15 CM
(AMBOS SENTIDOS)

**DETALLE DE ZAPATA
columna de 13x 30**

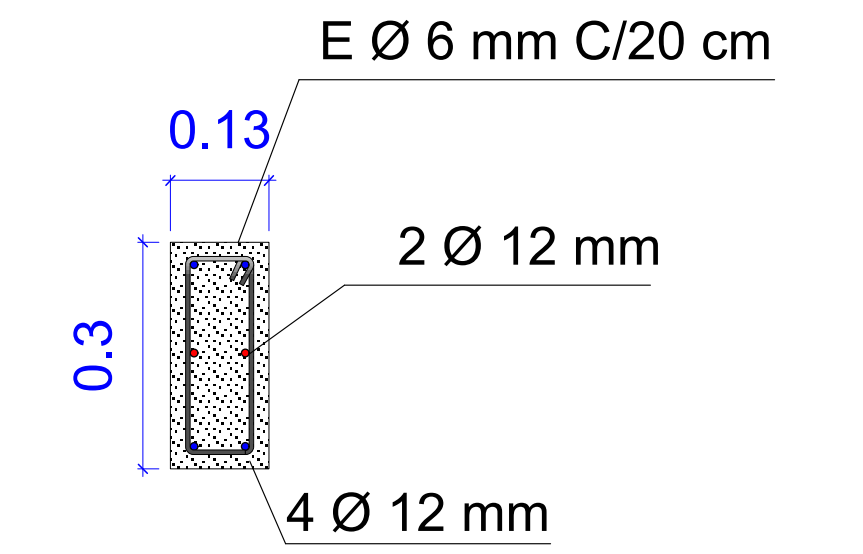


barra de 0.85 CM.

vertical 5.30 m.
estrivo 24 Estrivos

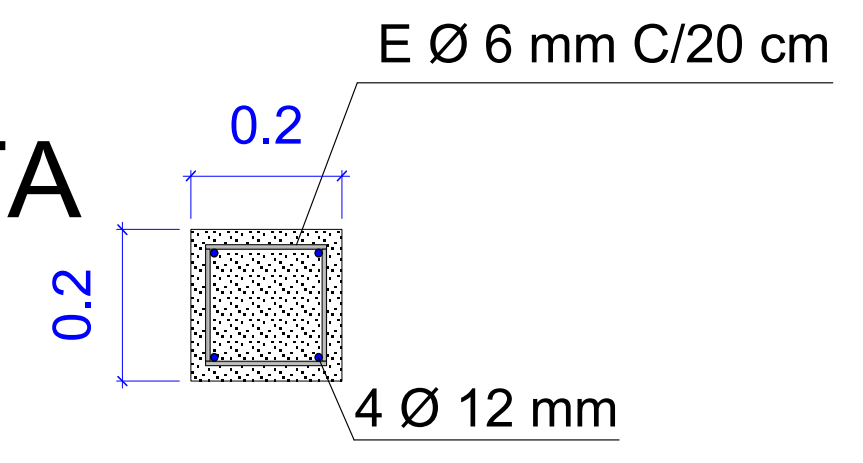

barra de 0.75

vertical 16 ml x 19= 304 ml
estrivo 24 ml x 16= 384 ml

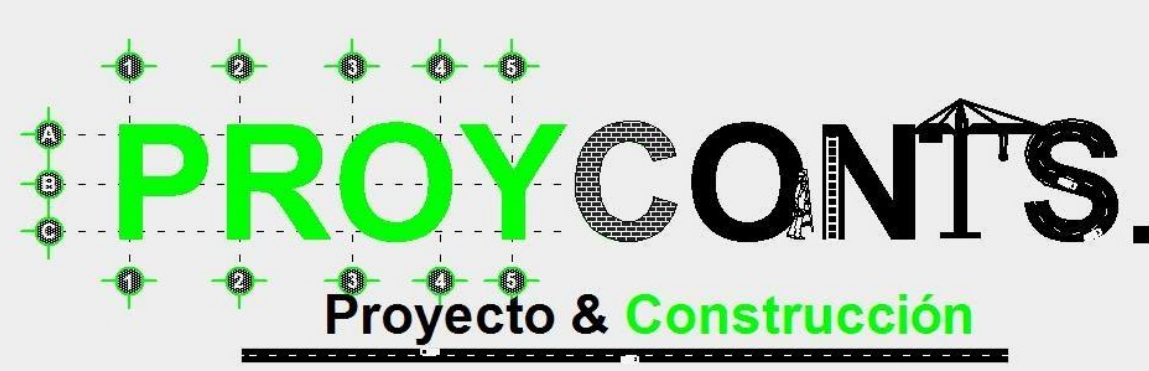

PROYECTO : CEMENTERIO JARDIN SIXTINA
Arquitecto: Ruben Espindola M.
Propietario: Rocio Crespo Carazas
Representante Legal

ZONA: SUR
PROVINCIA: SARA
MUNICIPIO: PORTACHUELO
SUP. LOTE : 141,062.61

LAMINA: - DETALLES CONSTRUCTIVOS
ESC. 1: 100

LAMINA: 2/2
DETALLES CONST.