




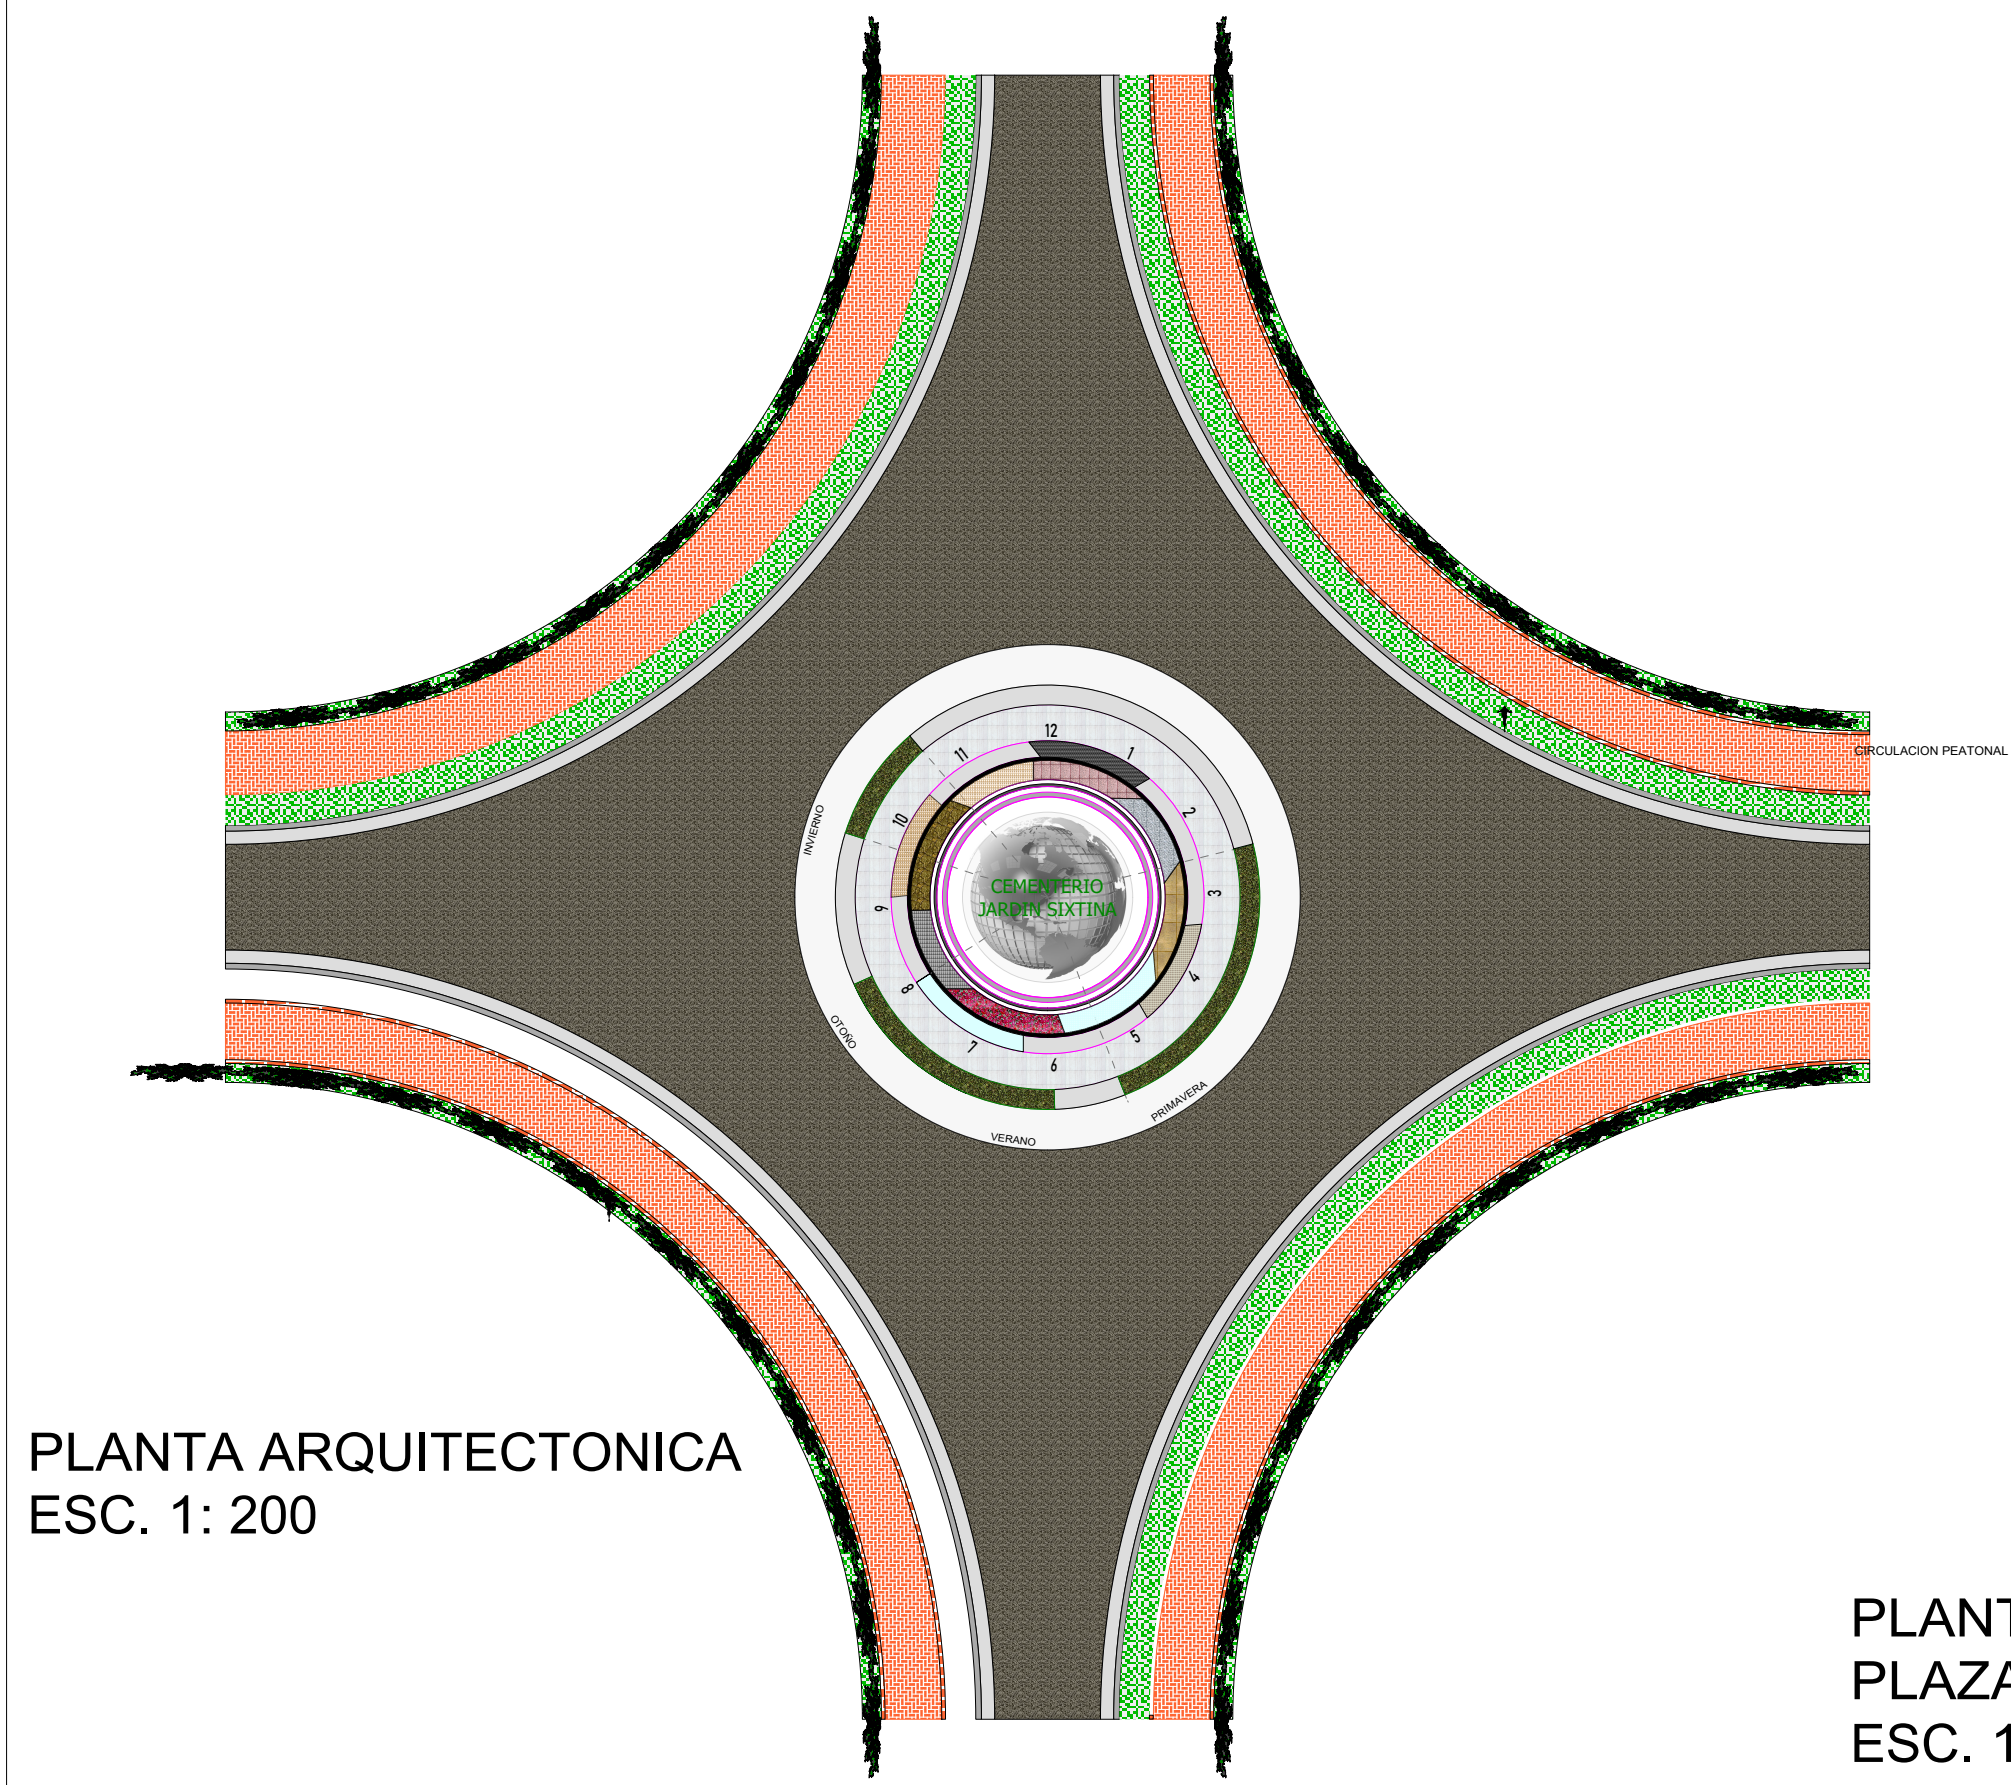


PLANTA ARQUITECTONICA
ESC. 1: 200

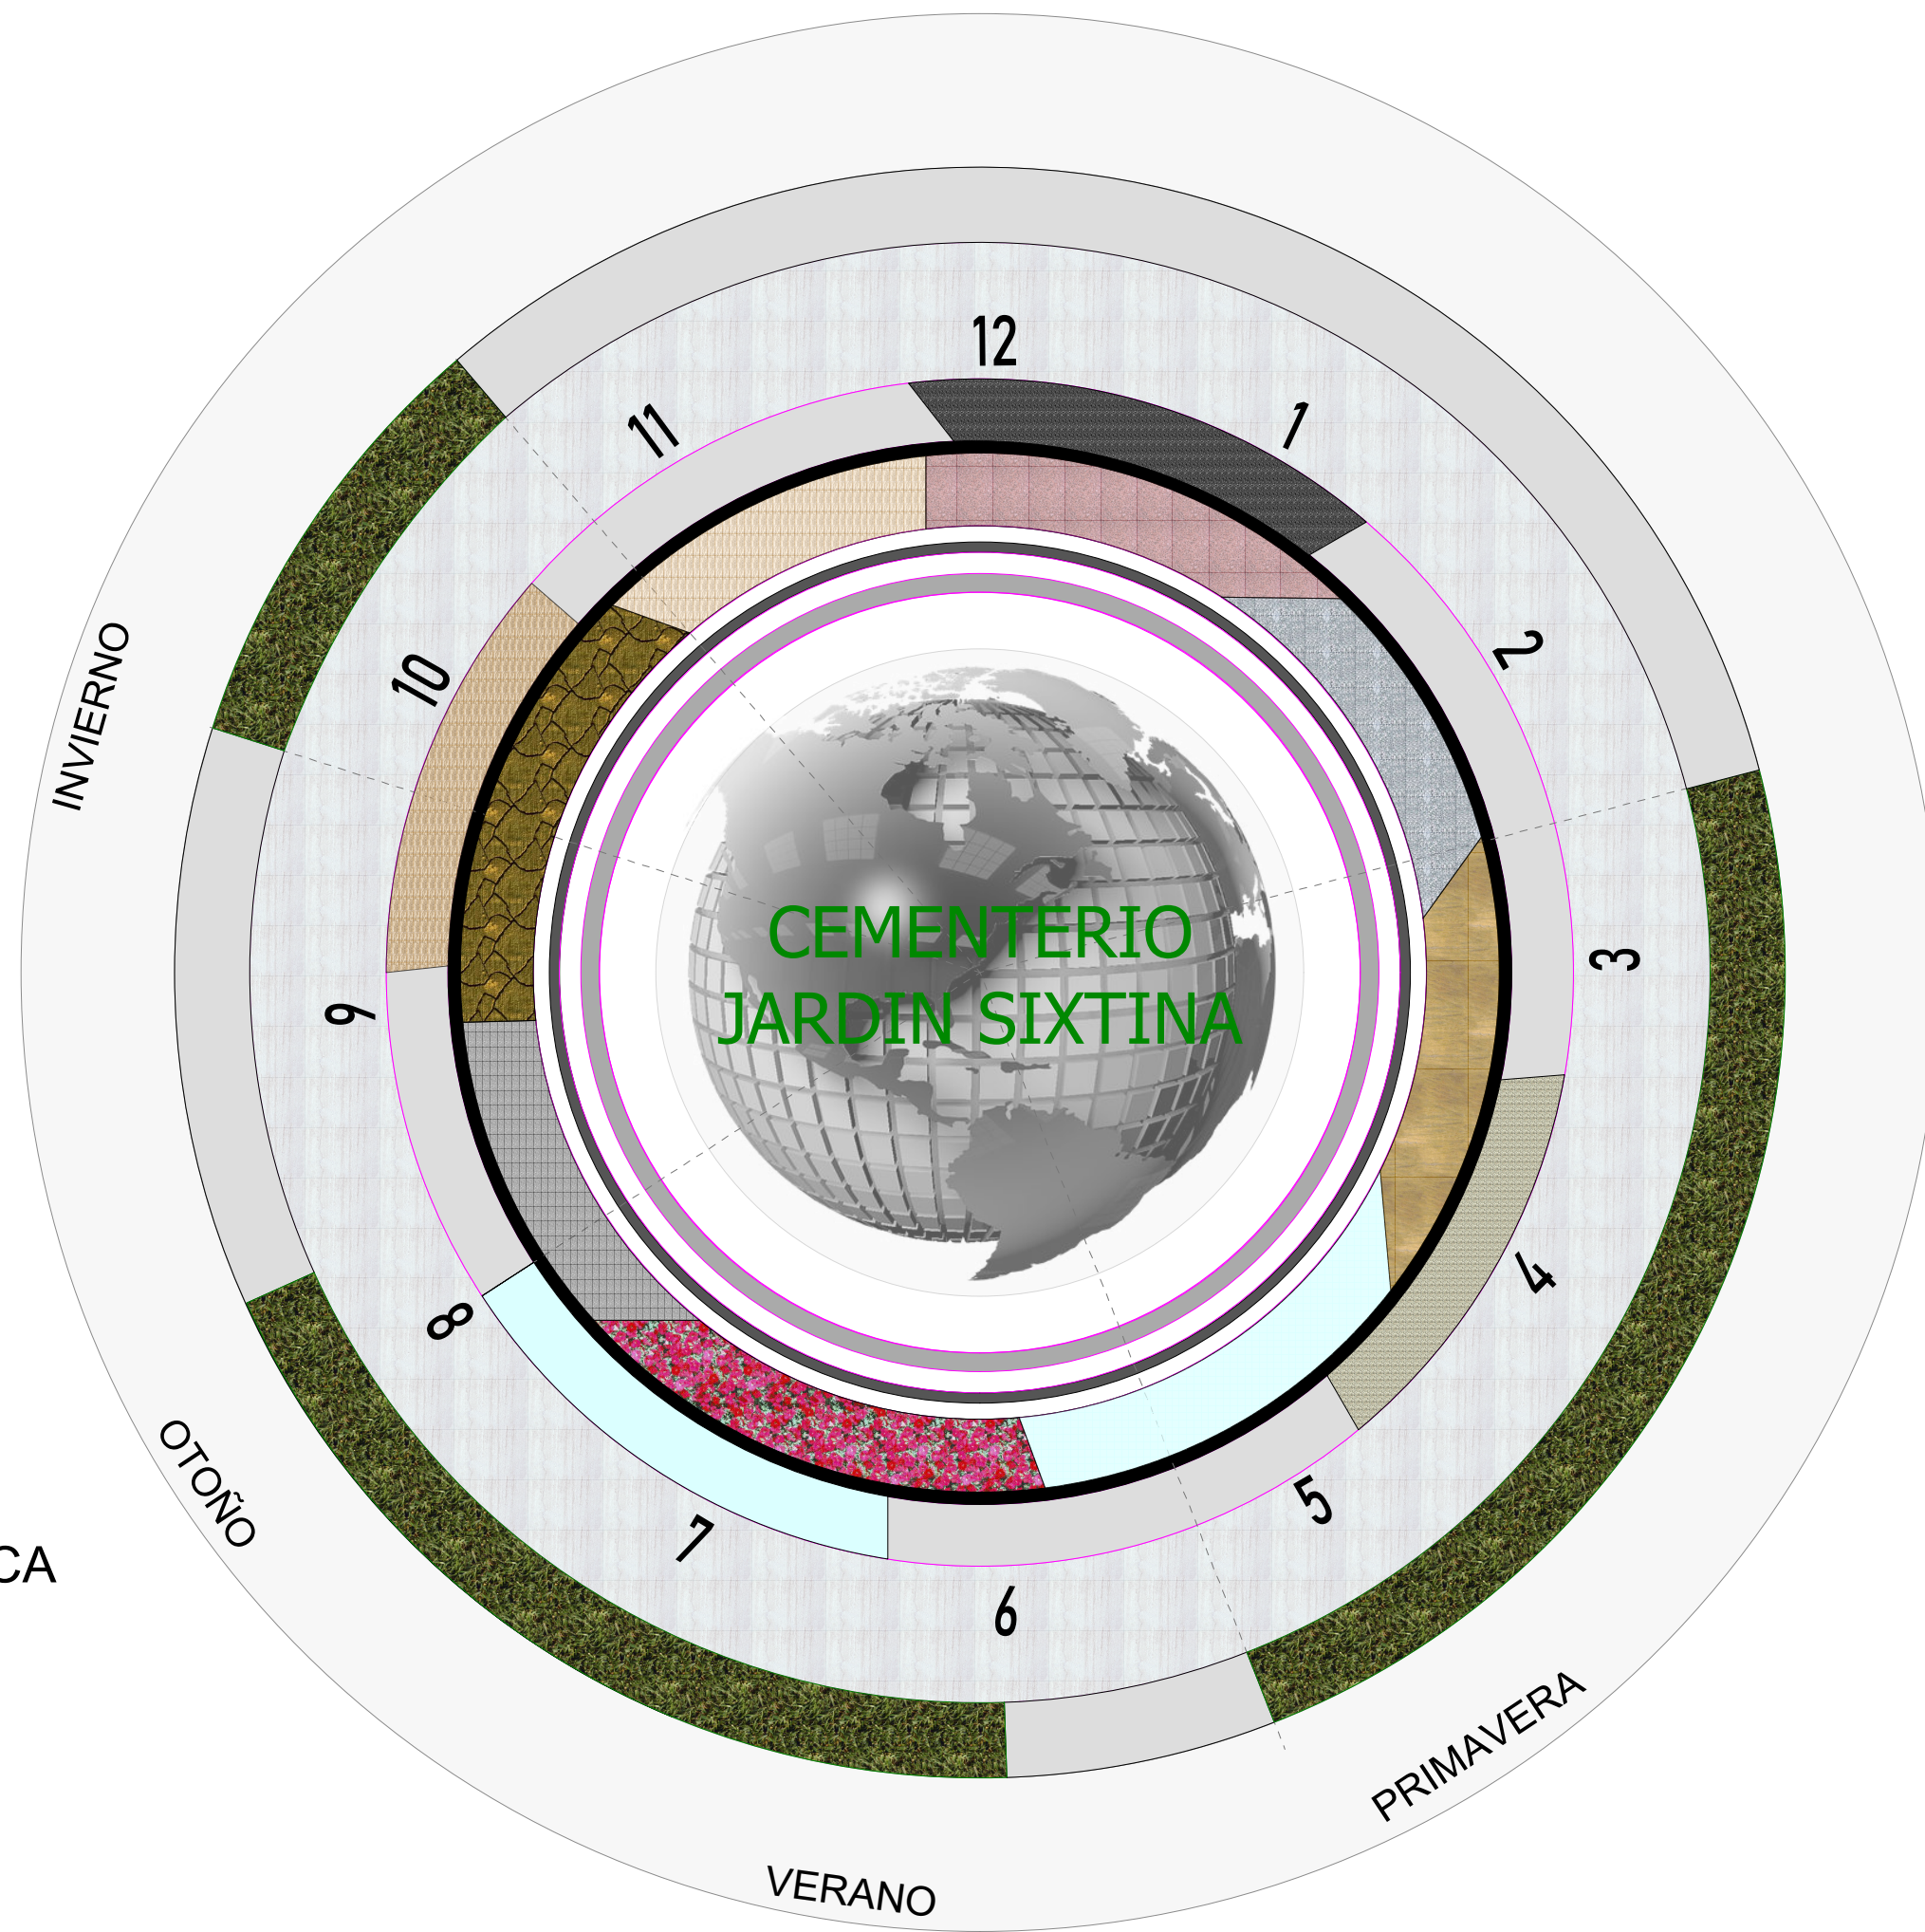


PLANTA ARQUITECTONICA
PLAZA PRINCIPAL
ESC. 1: 50

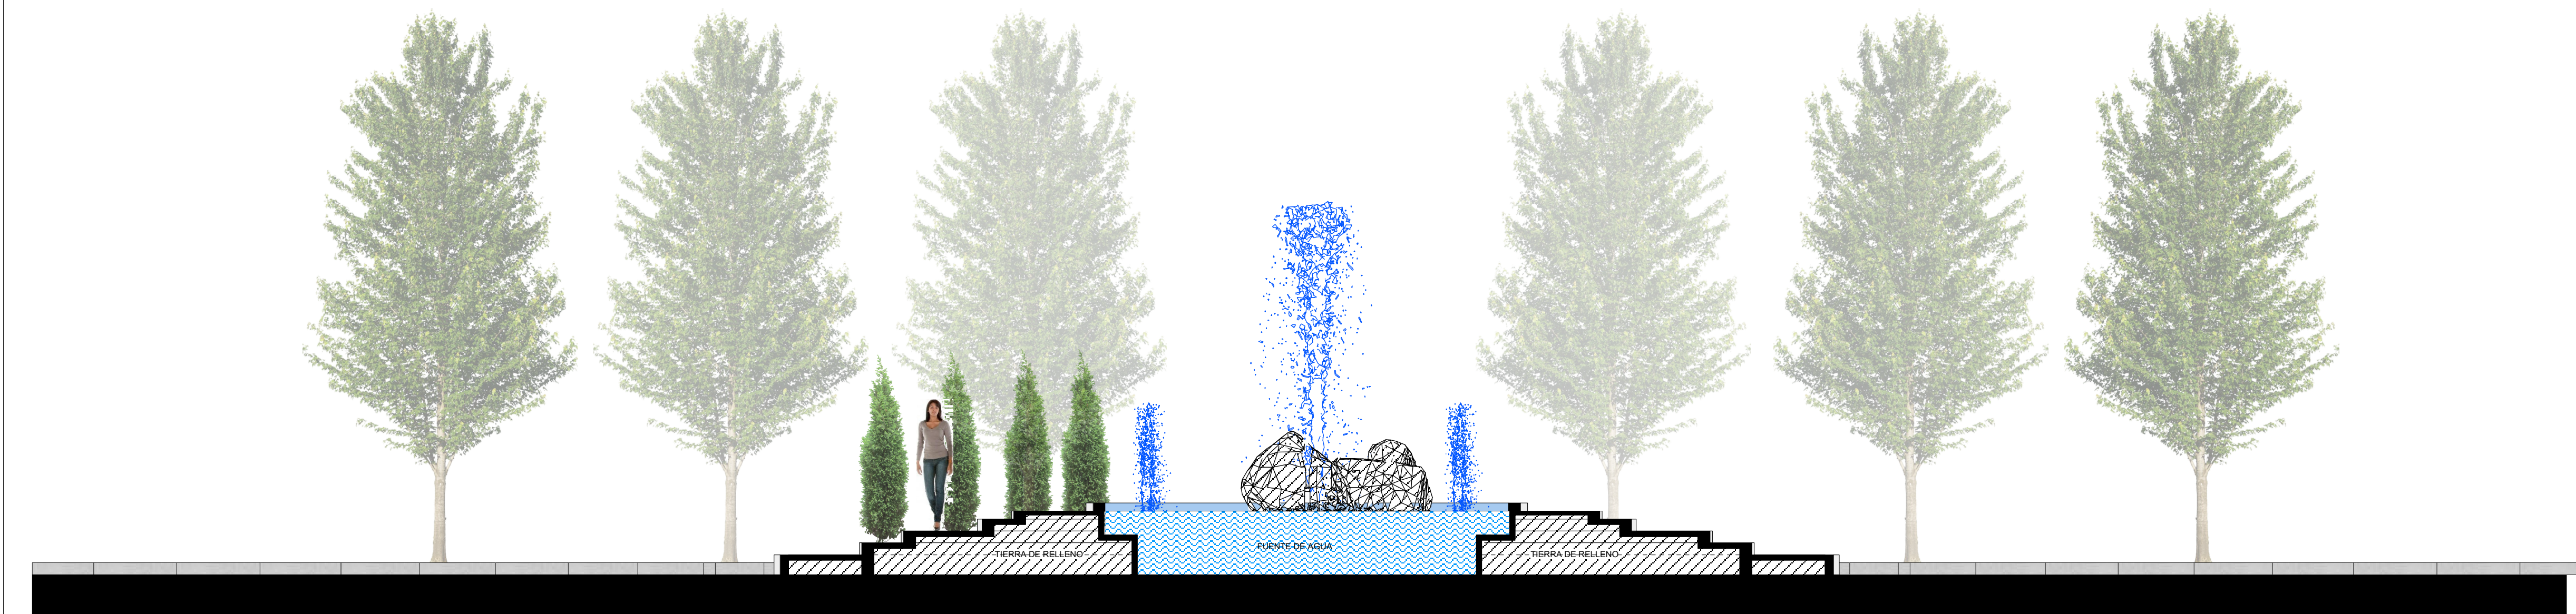


CORTE B-B ARQUITECTONICA
ESC. 1: 50

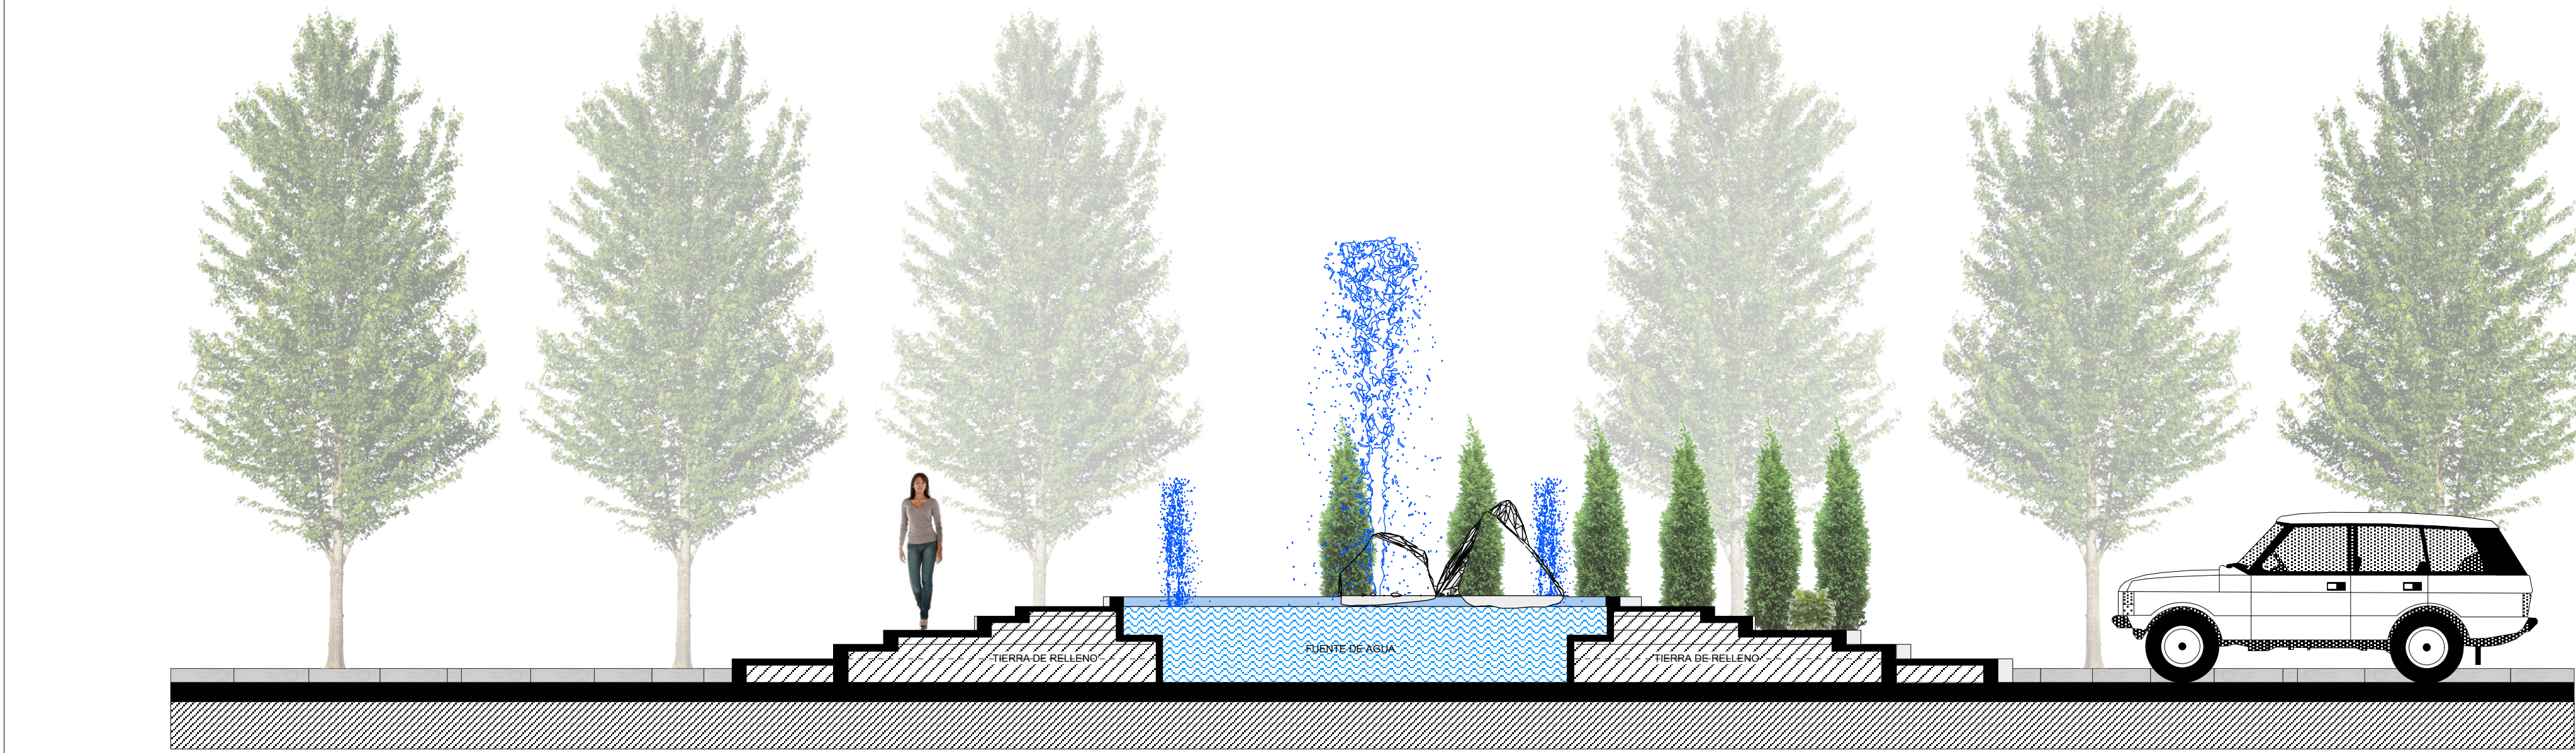


CORTE A-A ARQUITECTONICA
ESC. 1: 50

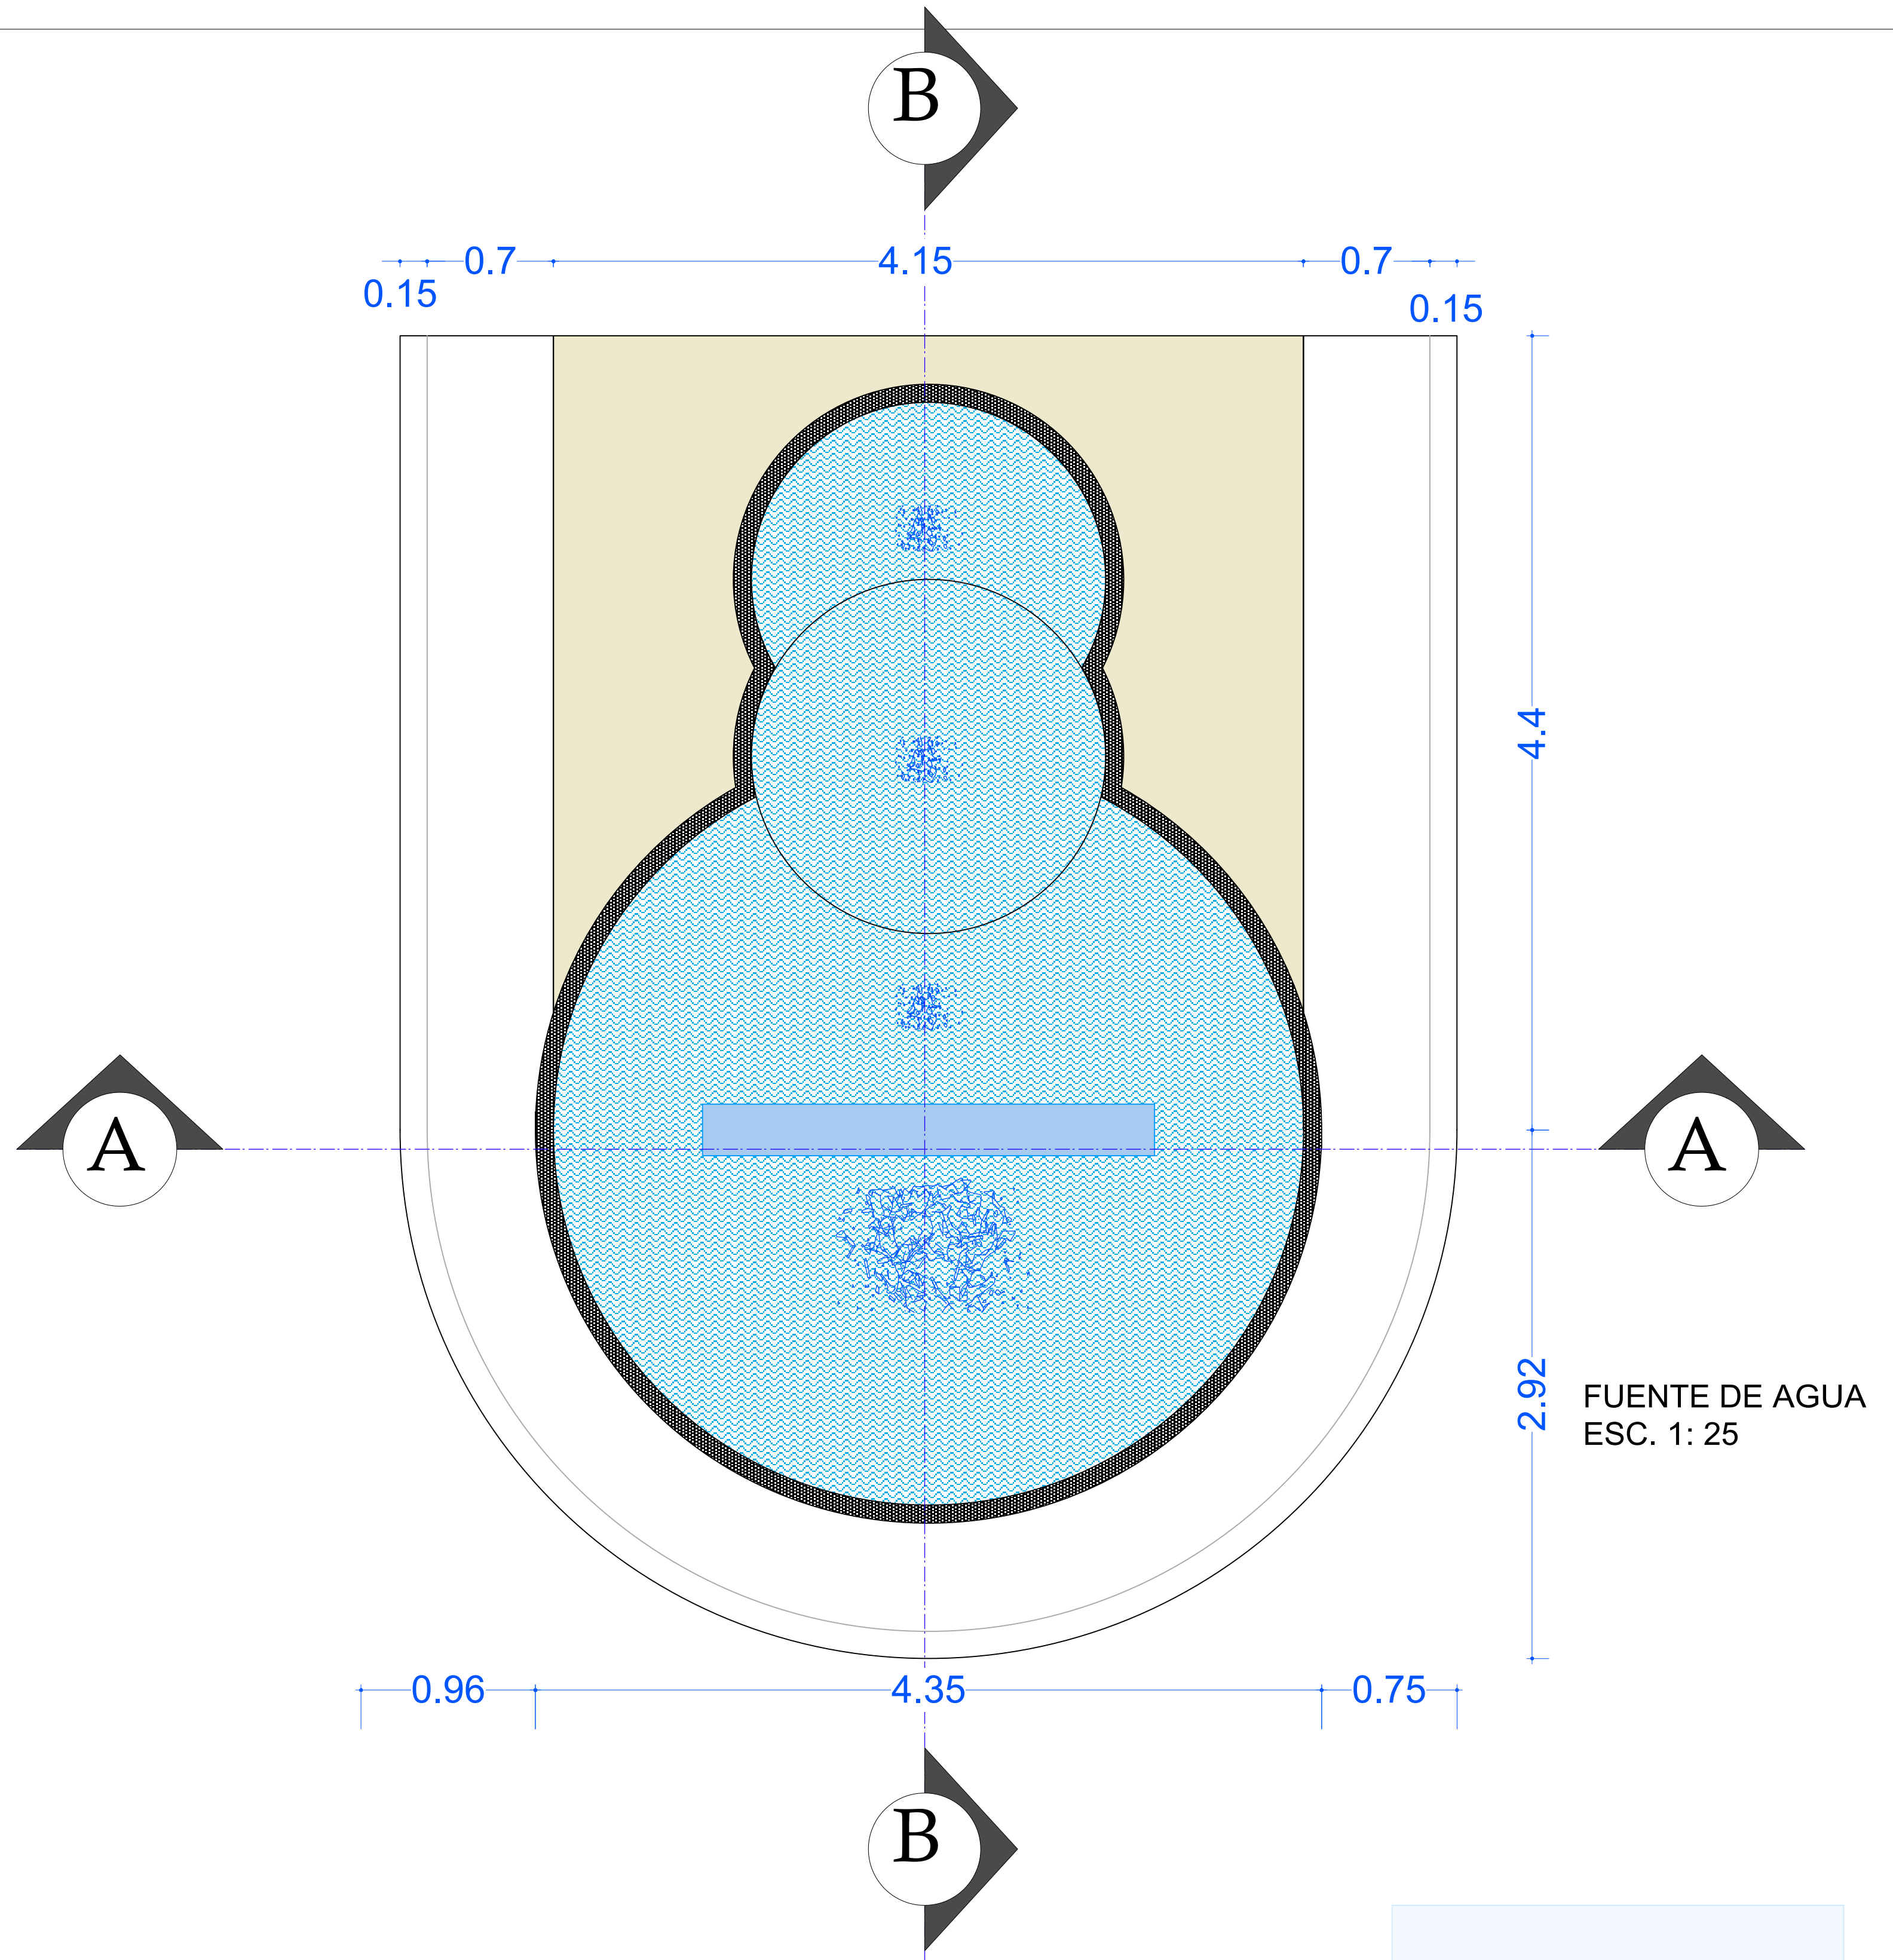

FUENTE DE AGUA
ESC. 1: 25

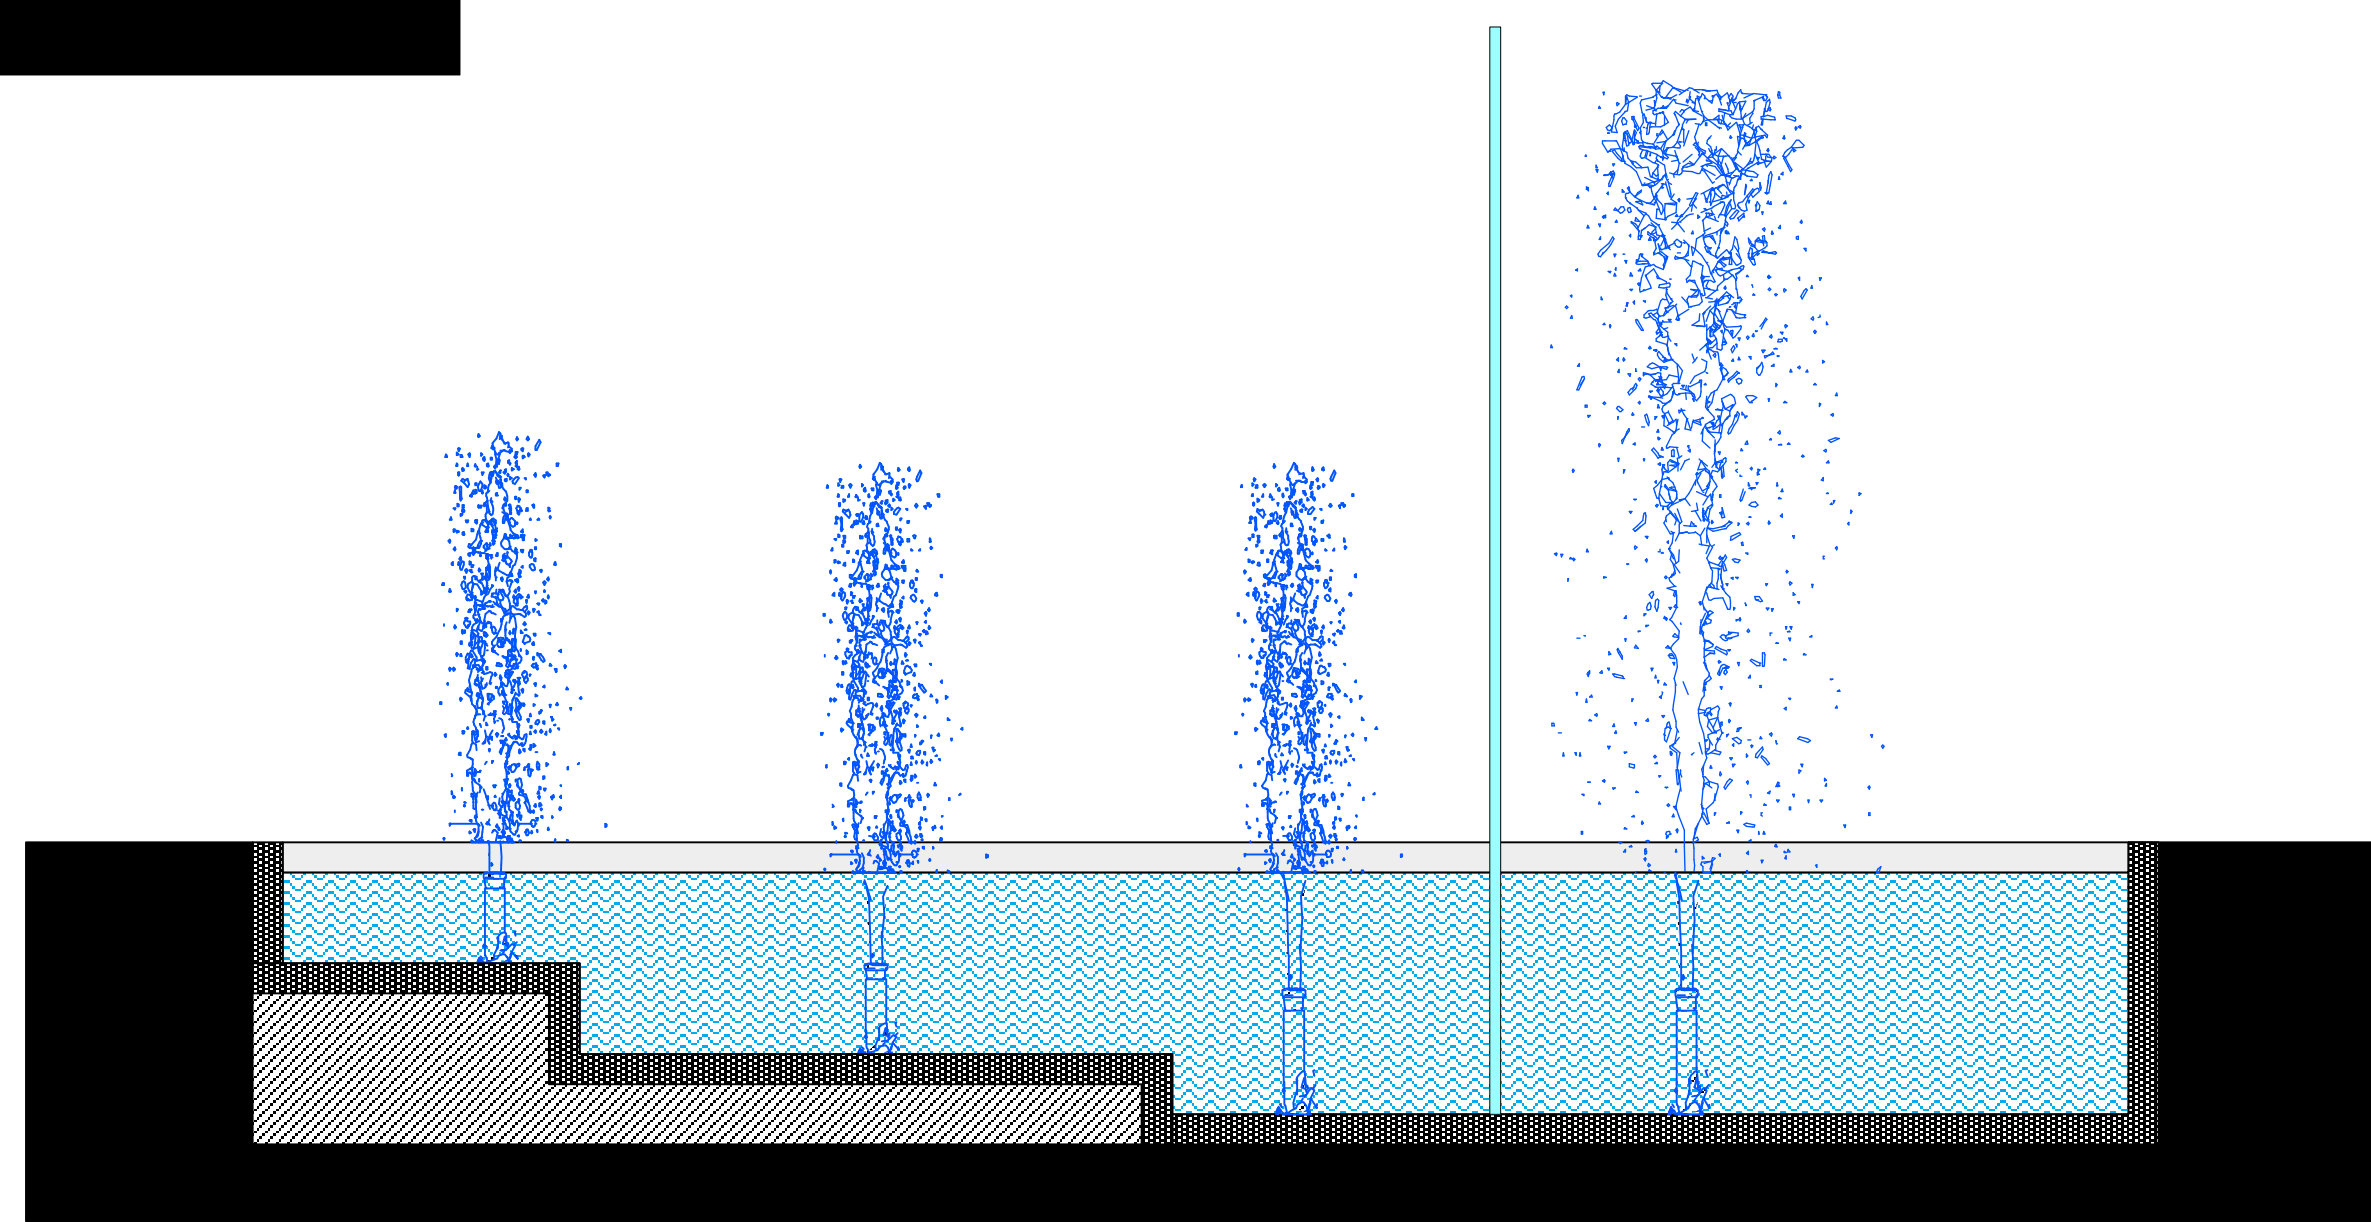

CORTE B-B
ESC. 1: 25

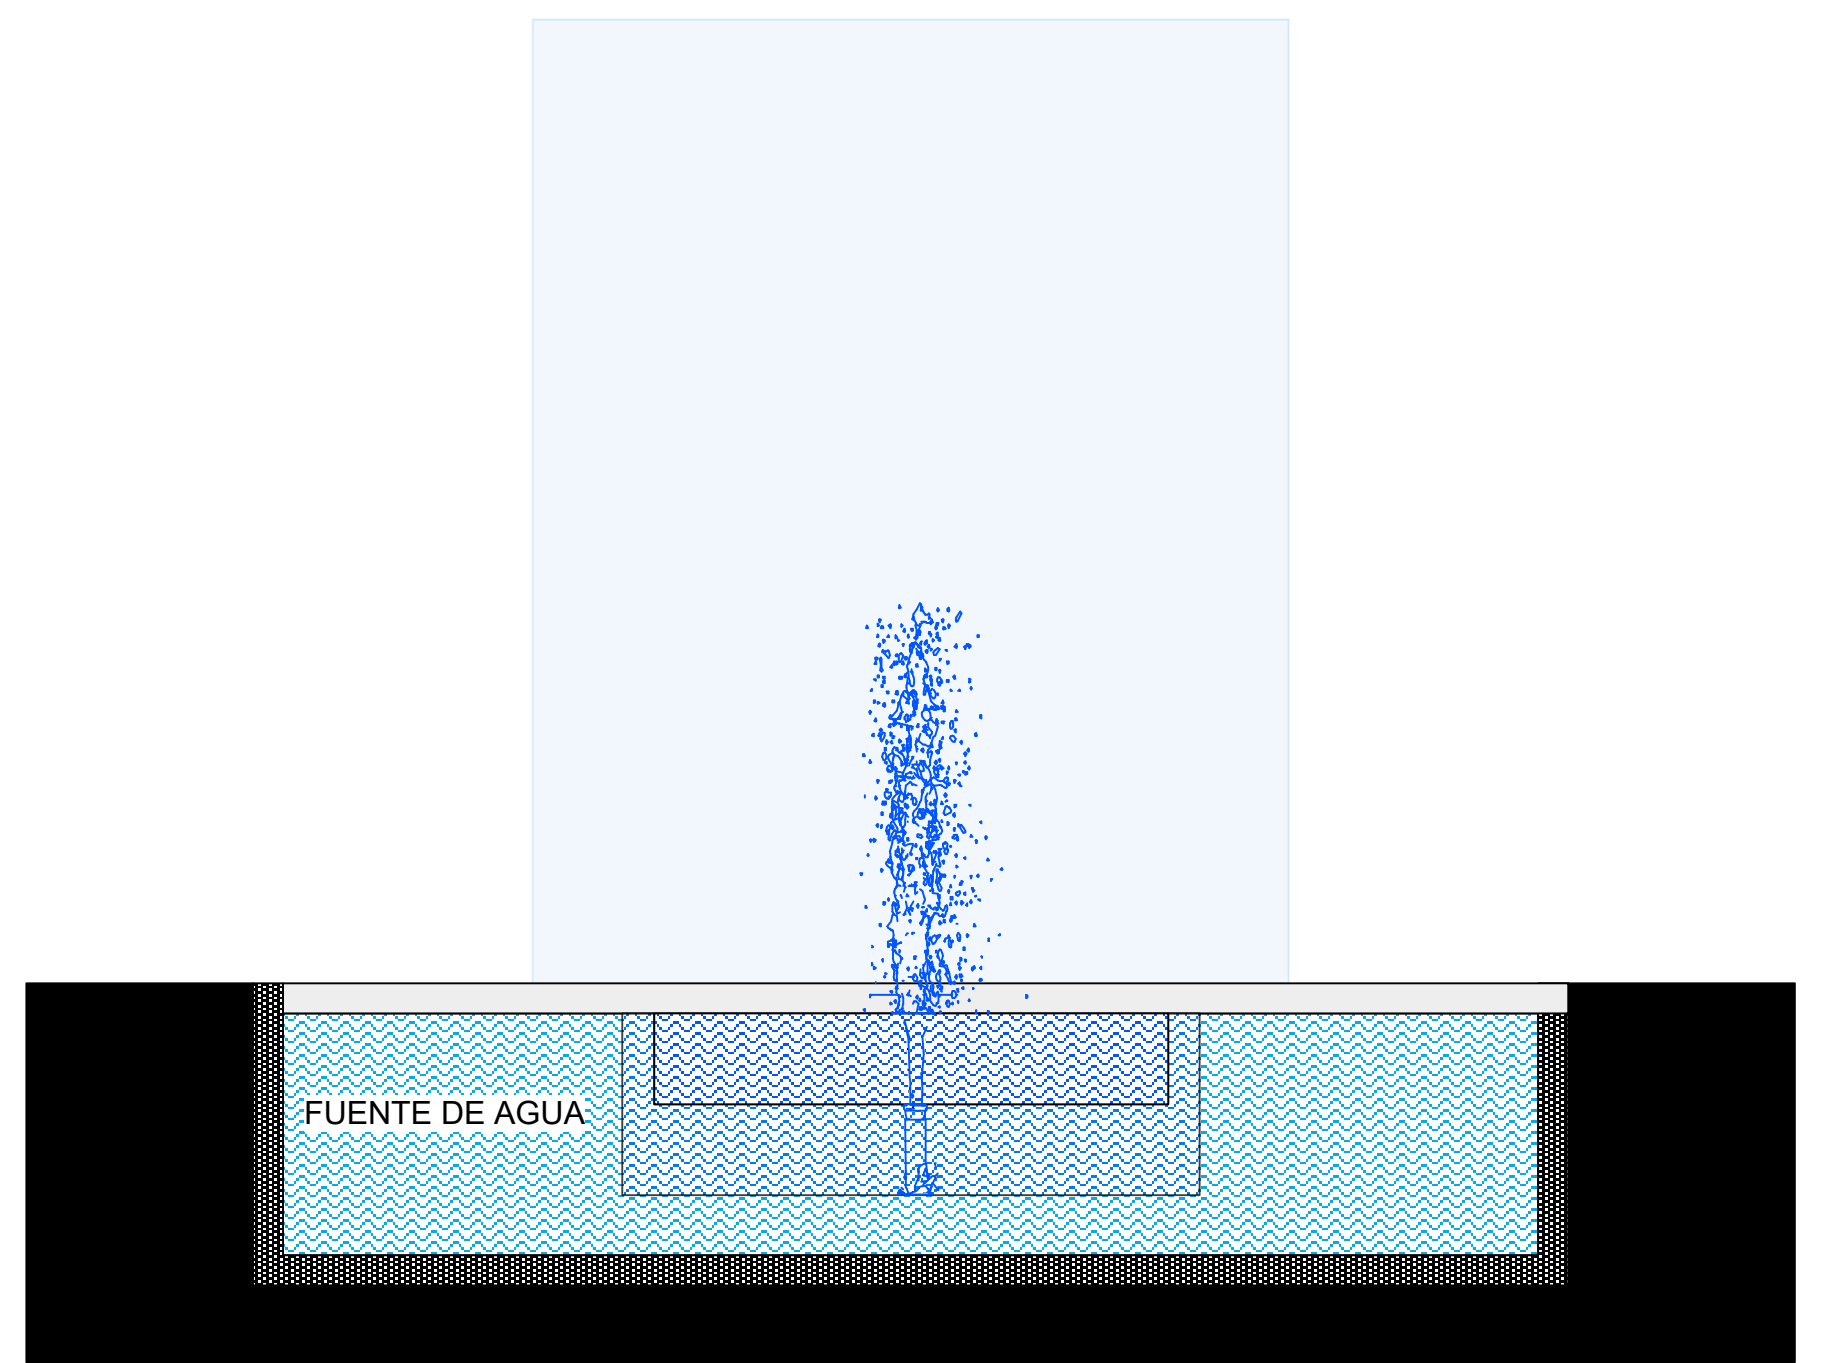

CORTE A-A
ESC. 1: 25



PROYECTO : CEMENTERIO JARDIN SIXTINA

Rocio Crespo Carazas
Representante Legal

Ruben Espindola M.
Arquitecto

ZONA: SUR
PROVINCIA: SARA
MUNICIPIO: PORTACHUELO
SUP. LOTE : 141,062.61

LAMINA:

- PLANTAS ARQUITECTONICAS
- CORTES

ESC. 1: 100
ESC. 1: 50
ESC. 1: 25

LAMINA:

1/1

ROTONDA