




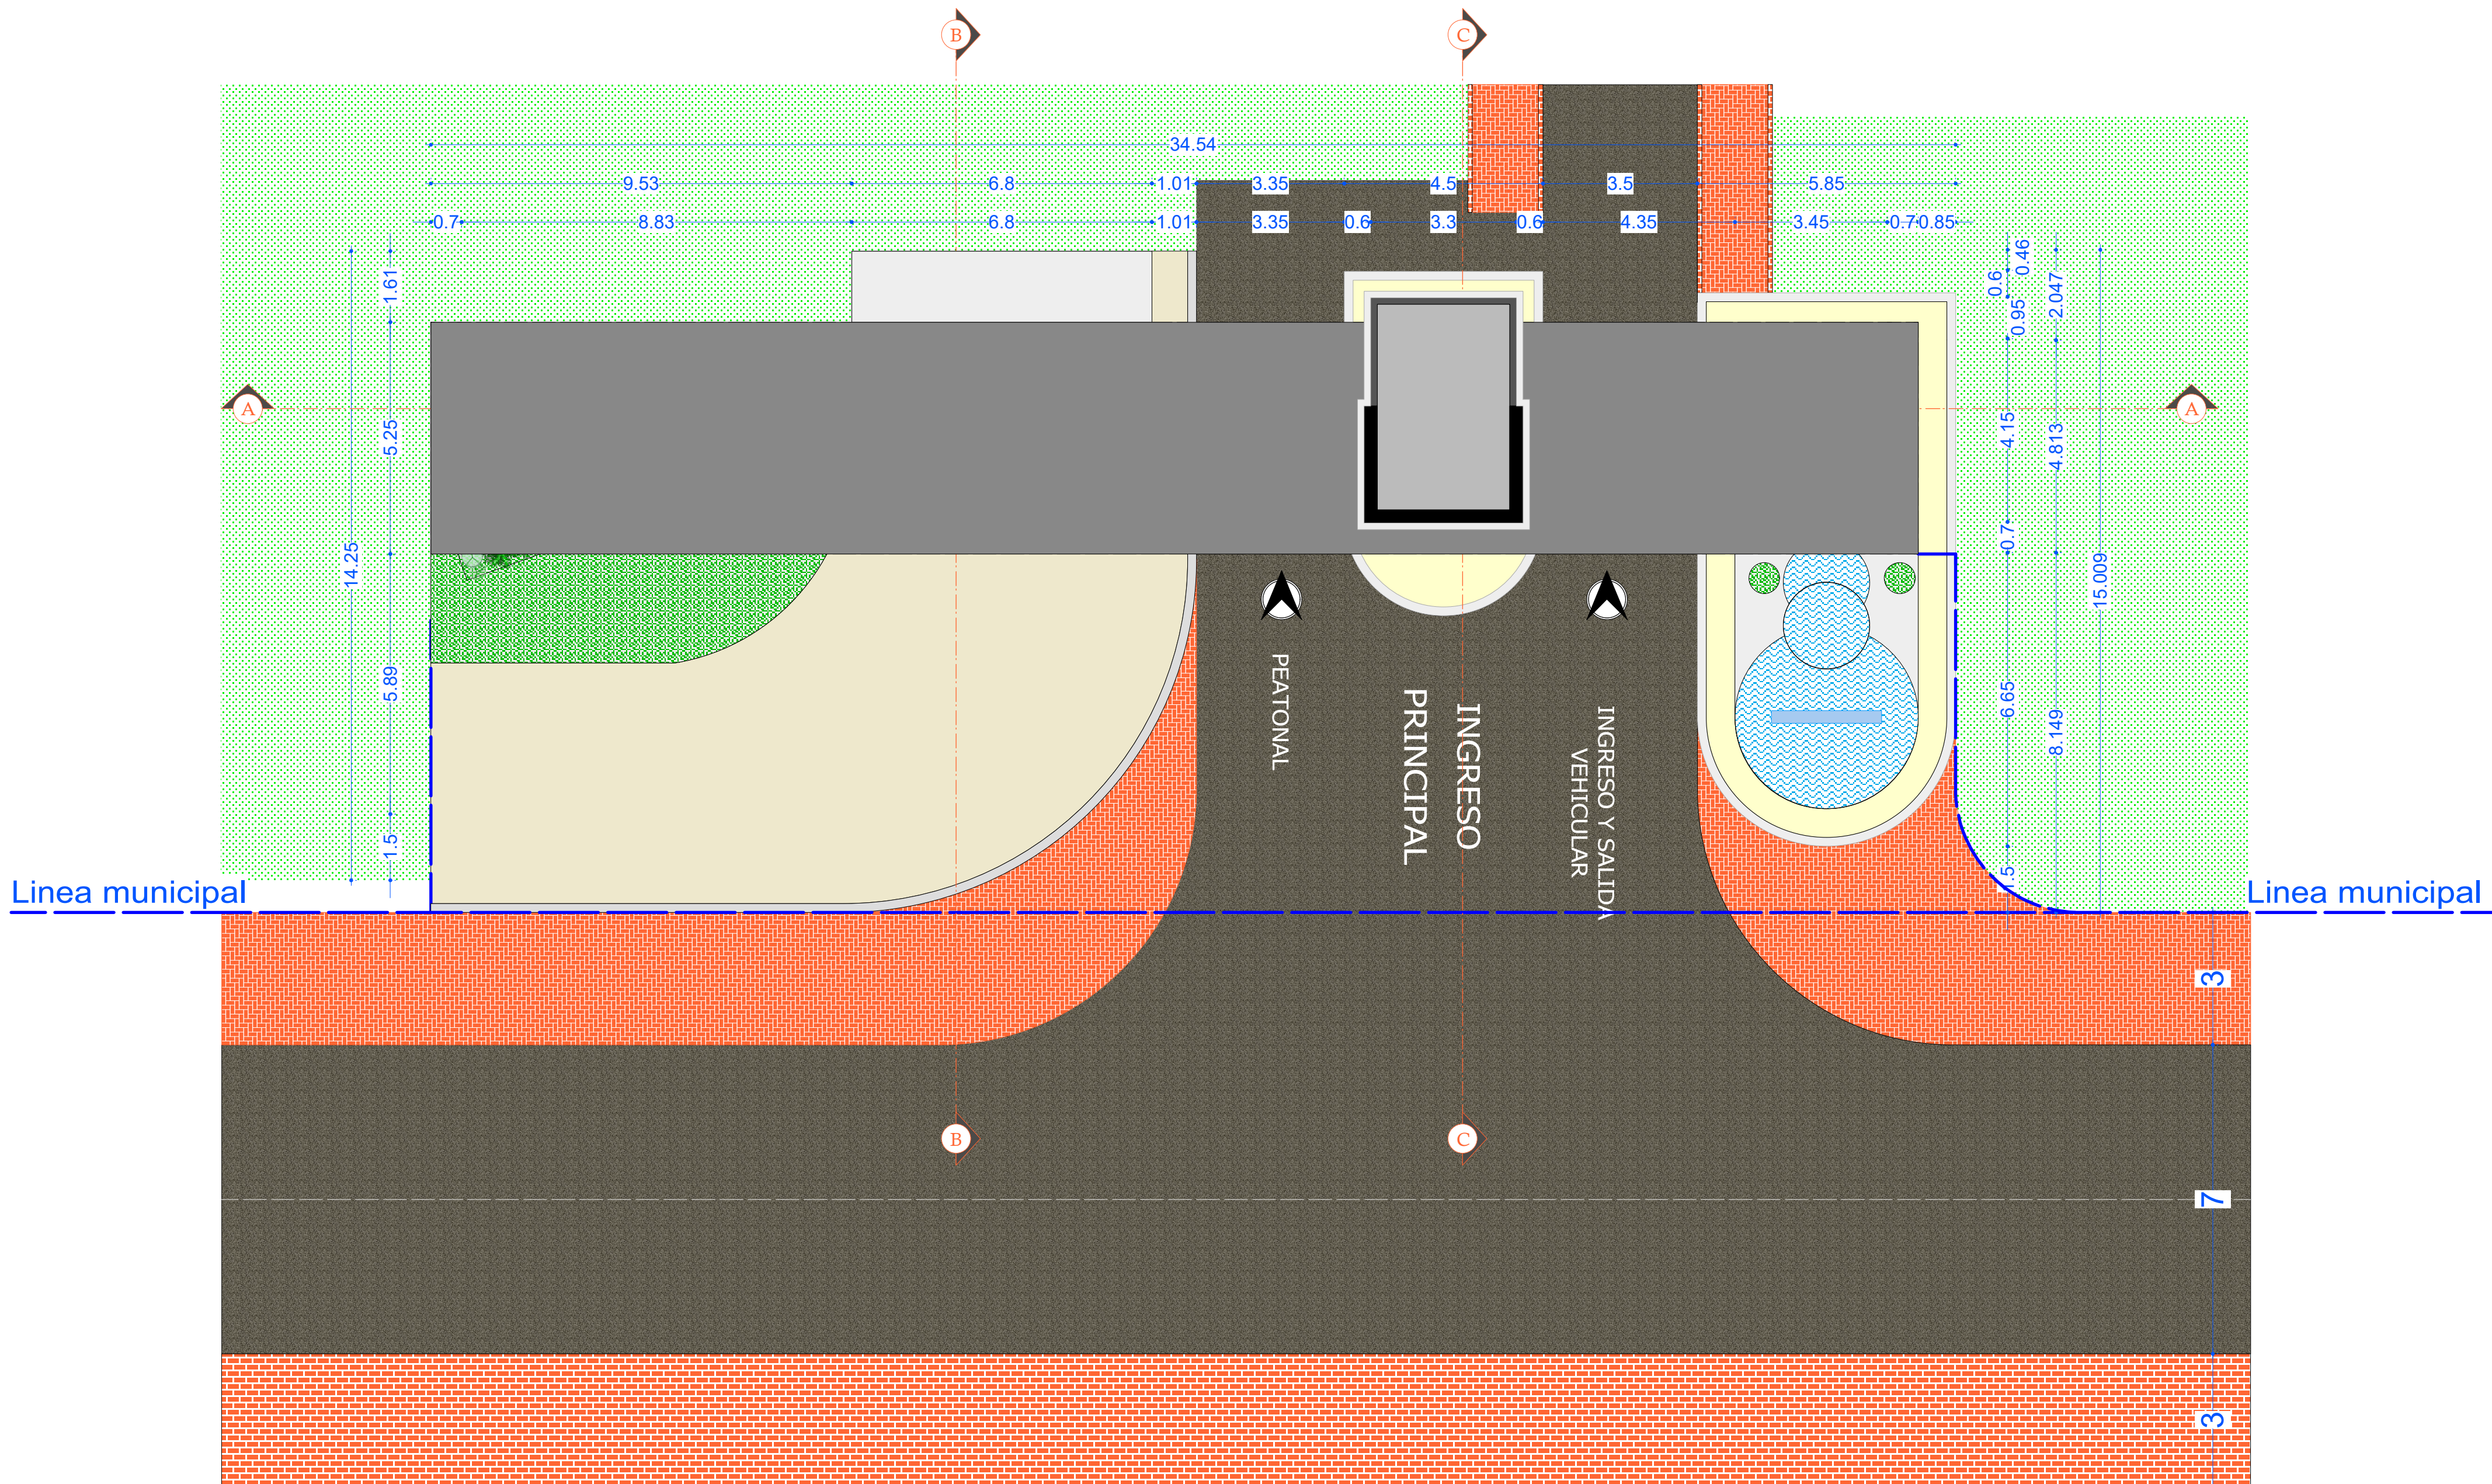


PLANO DE CUBIERTA PORTERIA
ESC 1:100

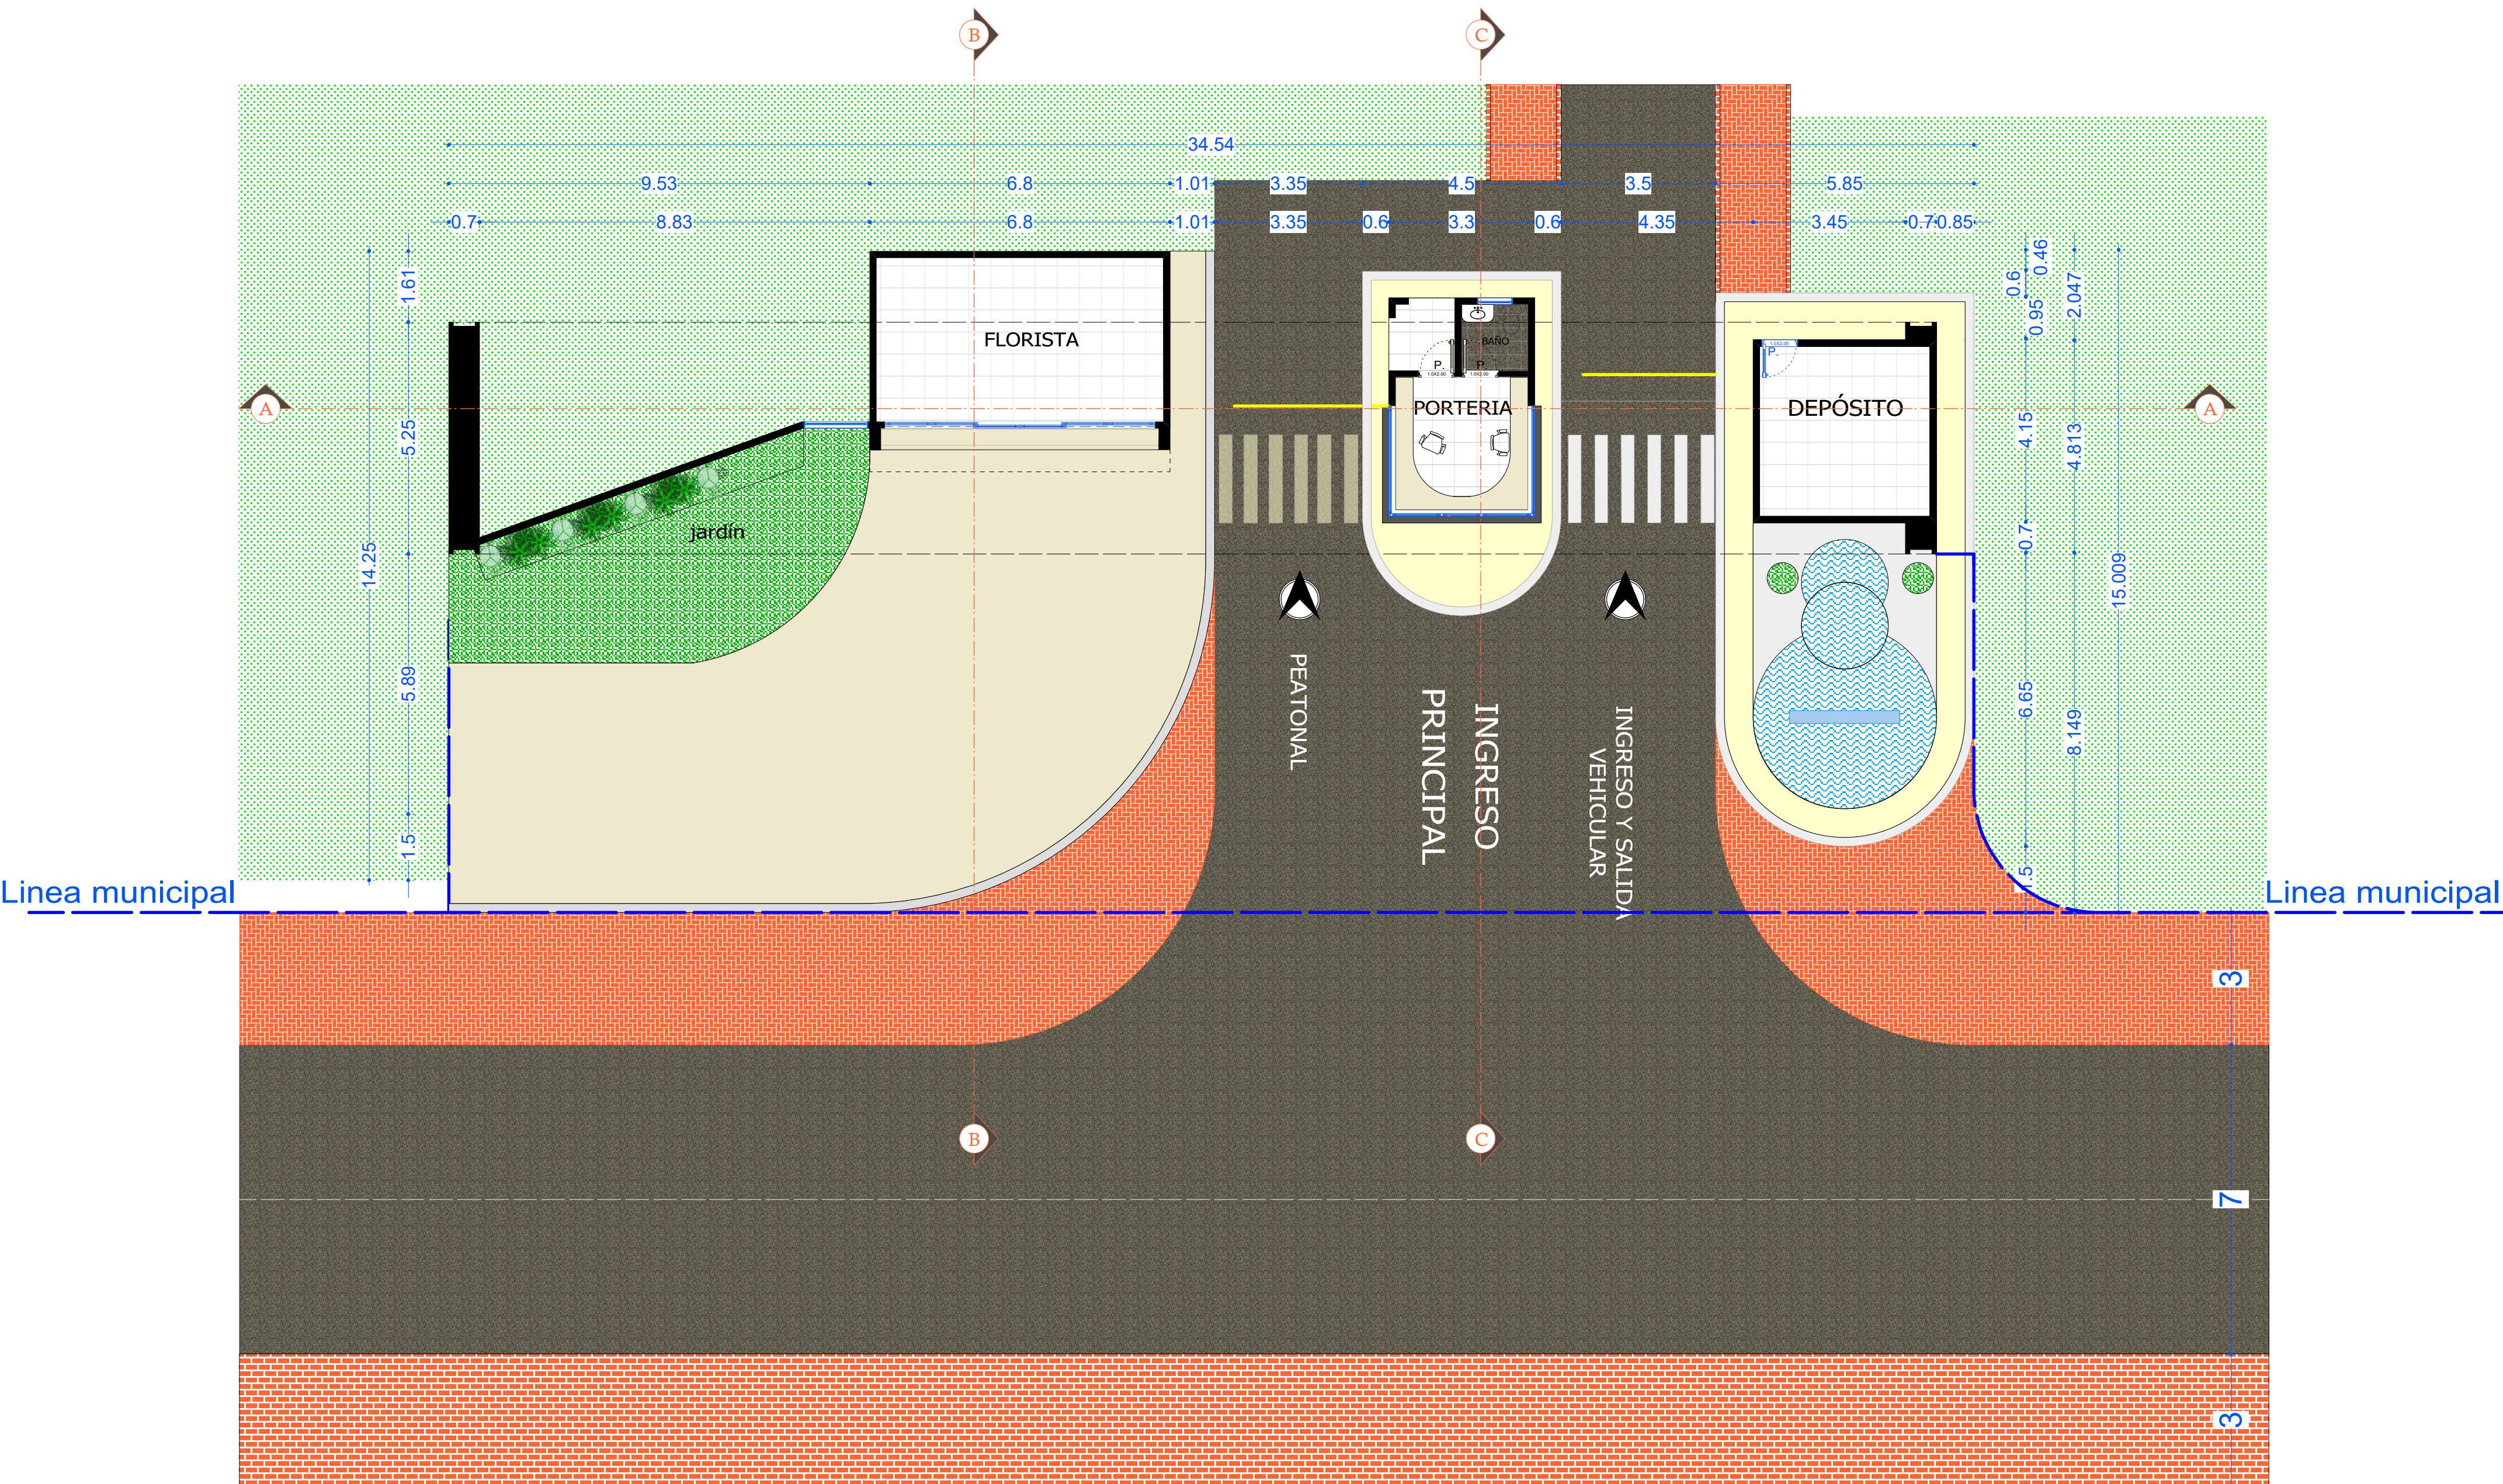


PLANTA ARQUITECTONICA ESC
1:100

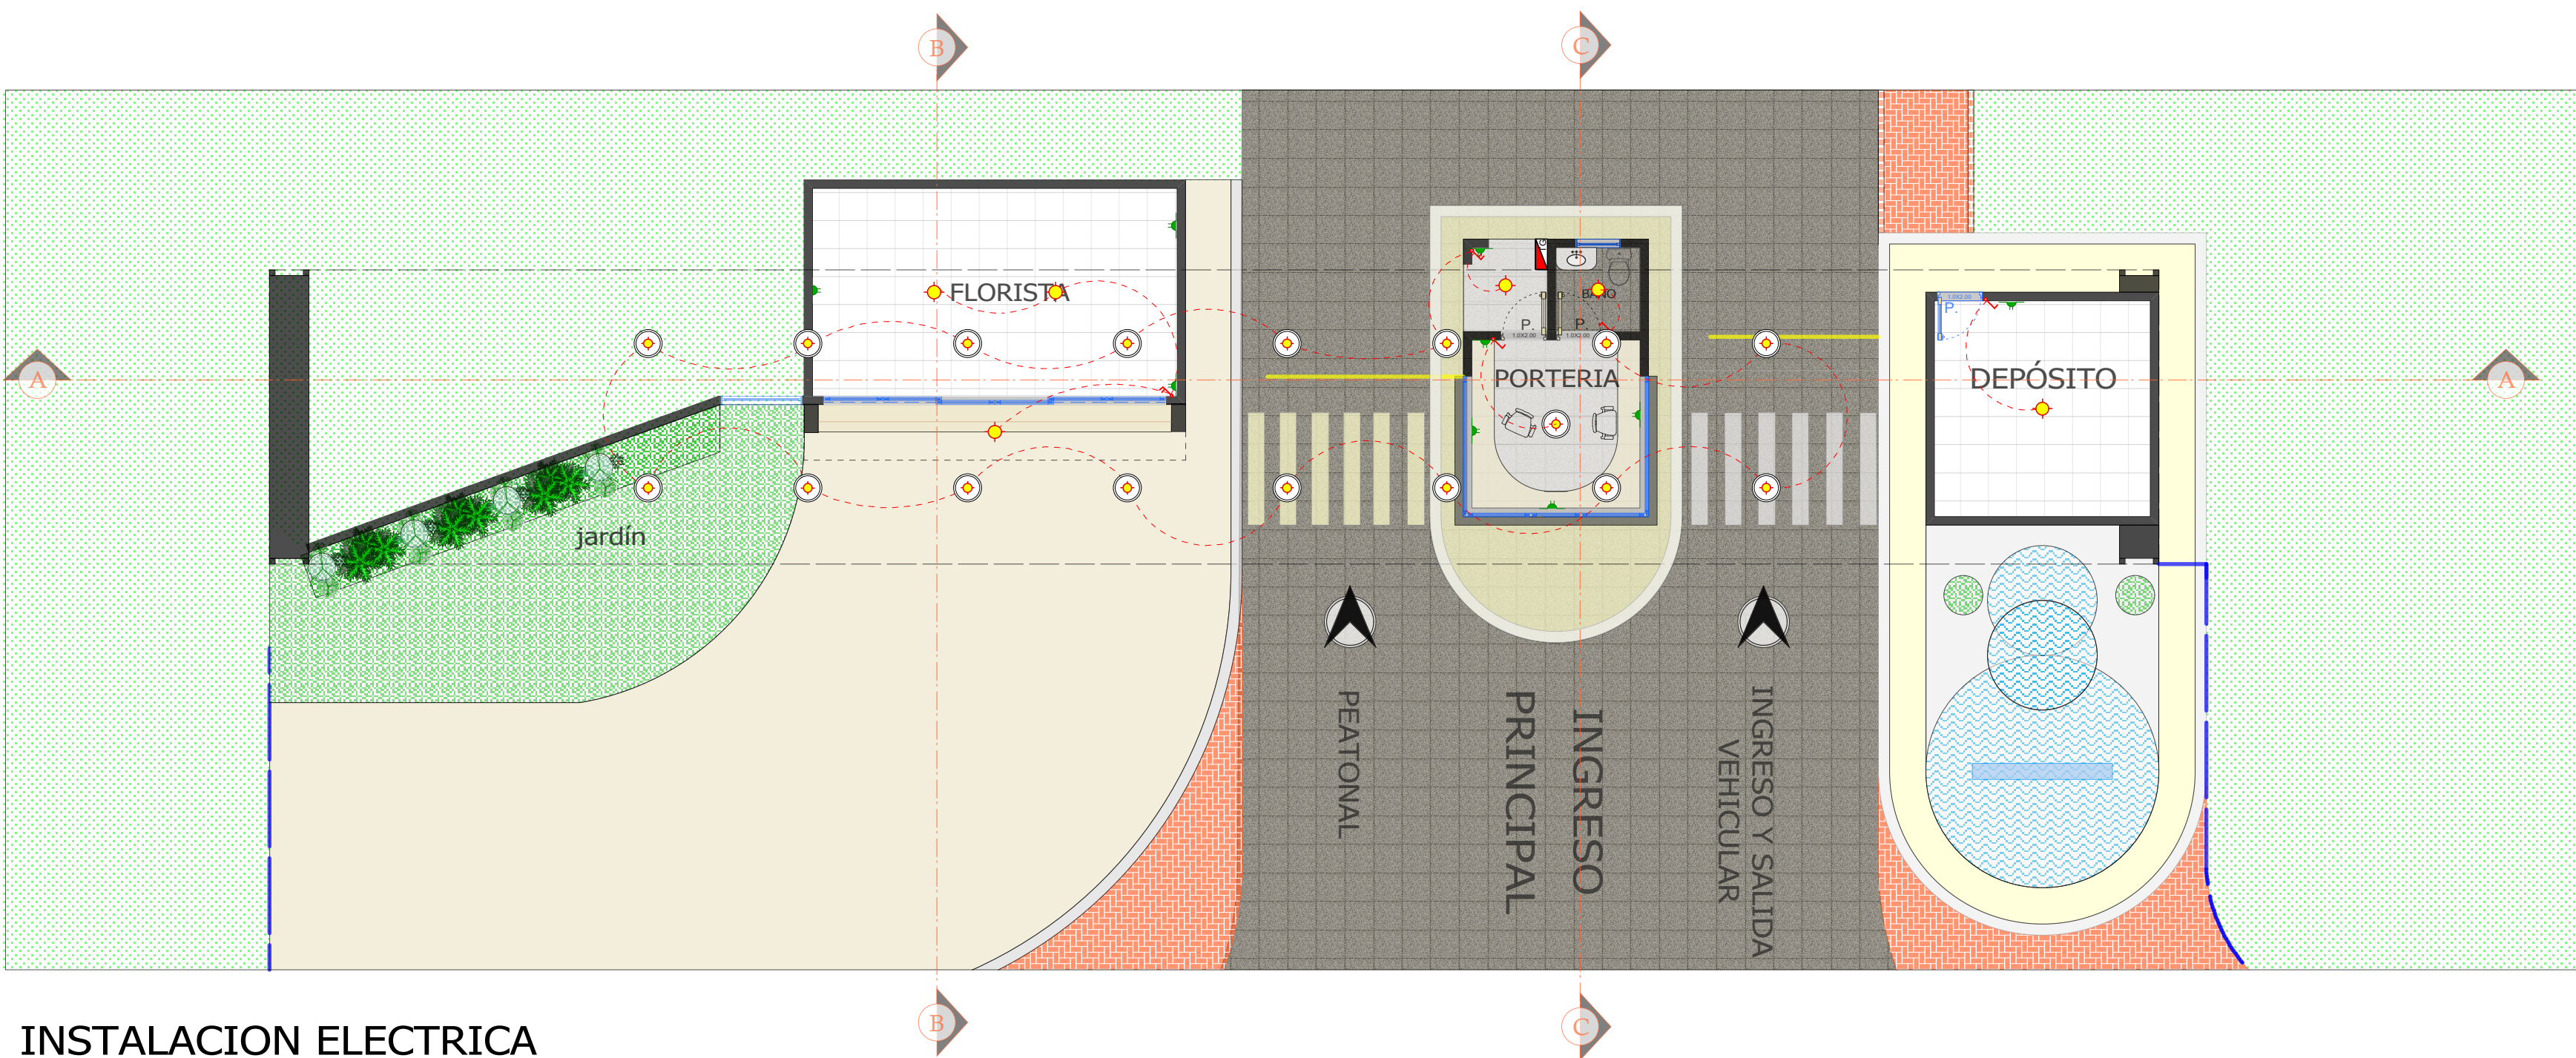

INSTALACION ELECTRICA
ESC 1:100

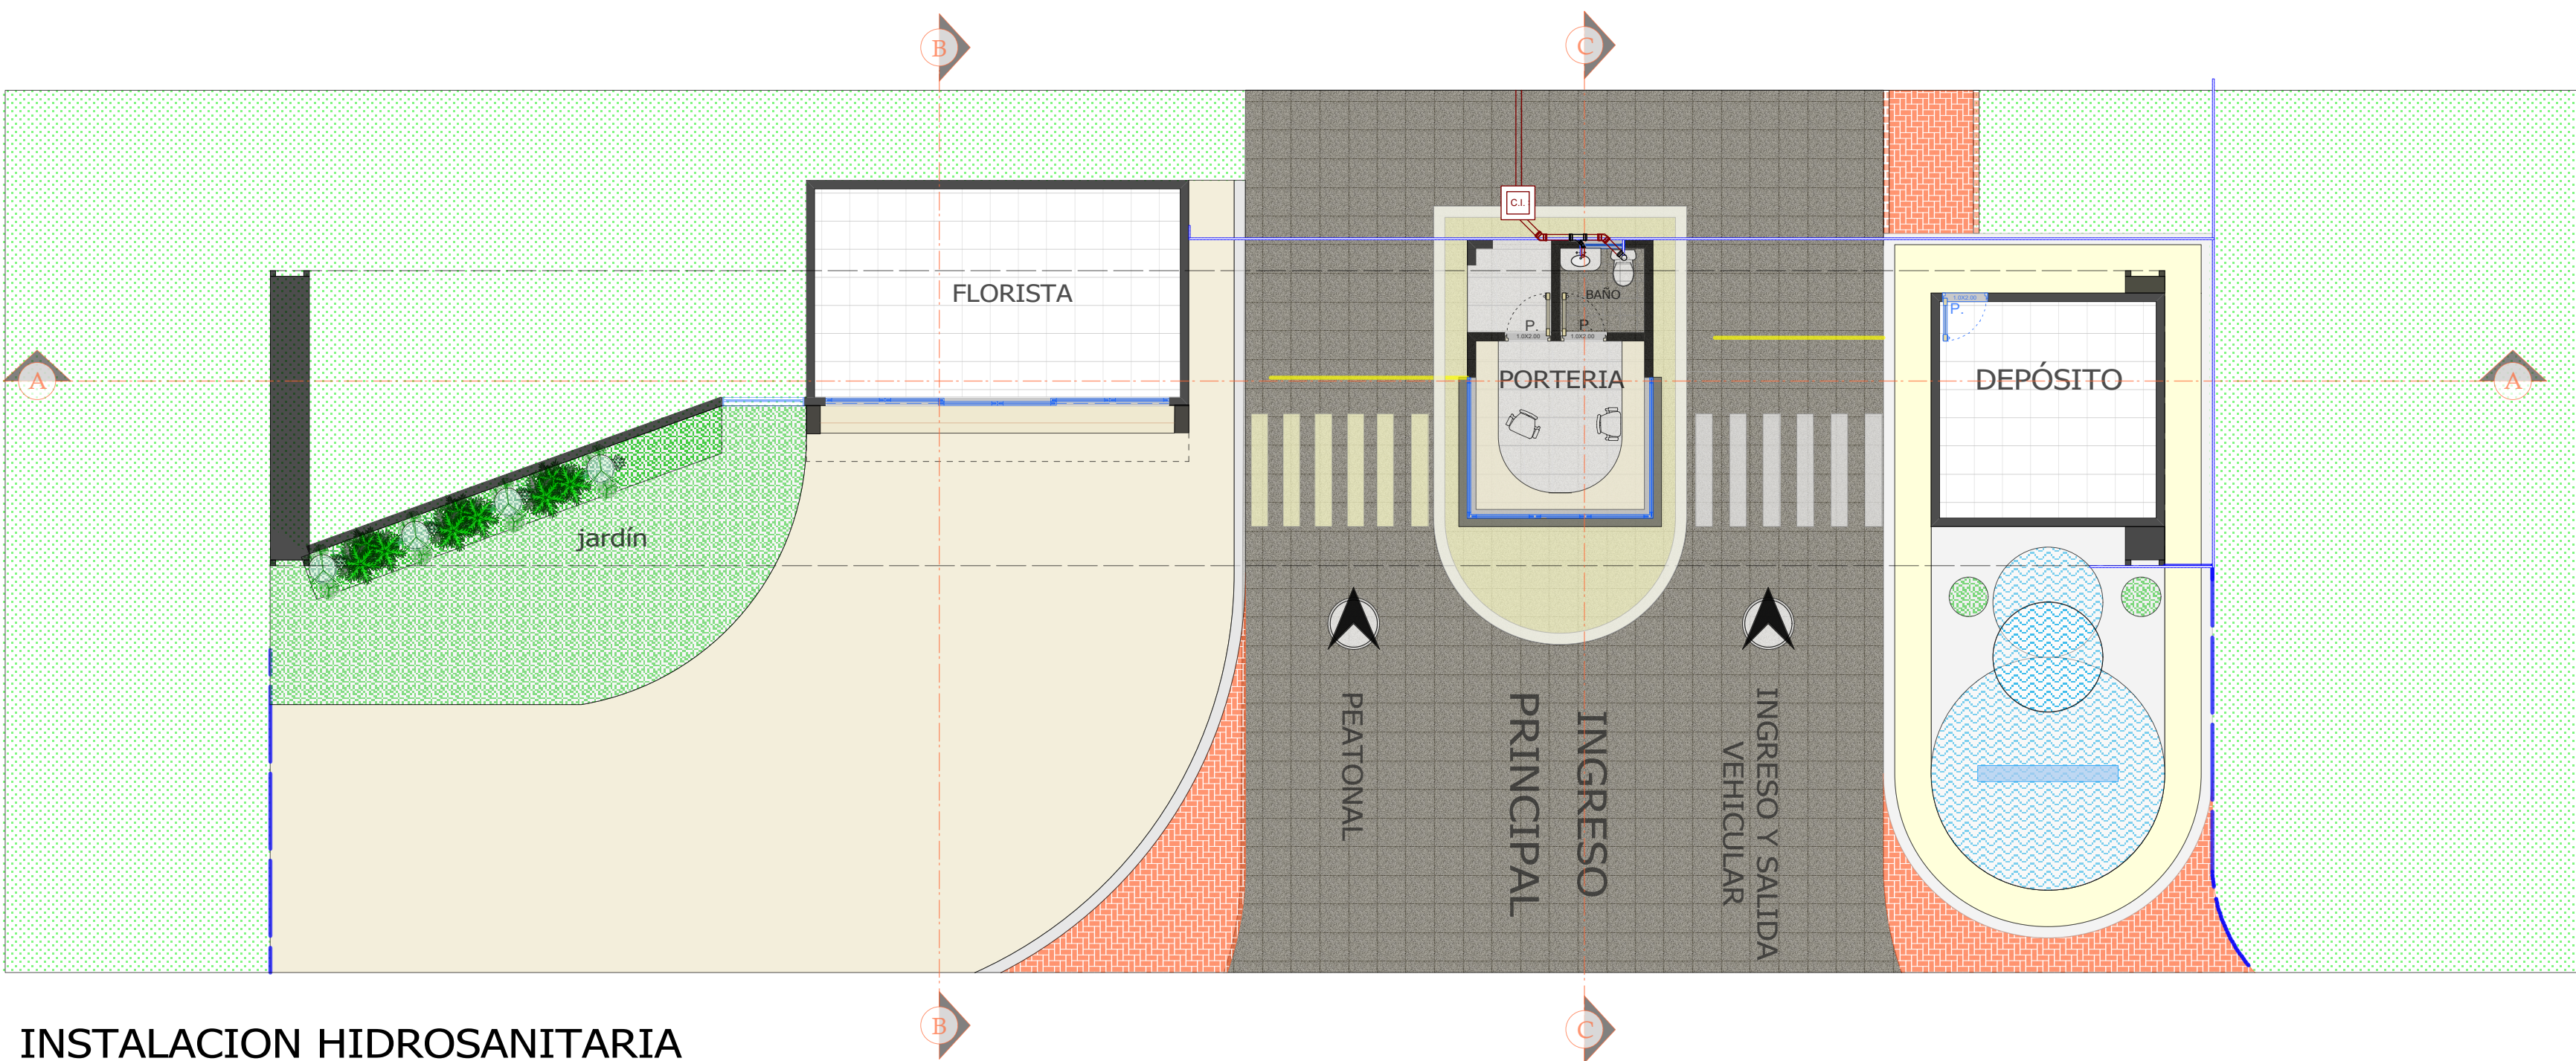

INSTALACION HIDROSANITARIA
ESC 1:100

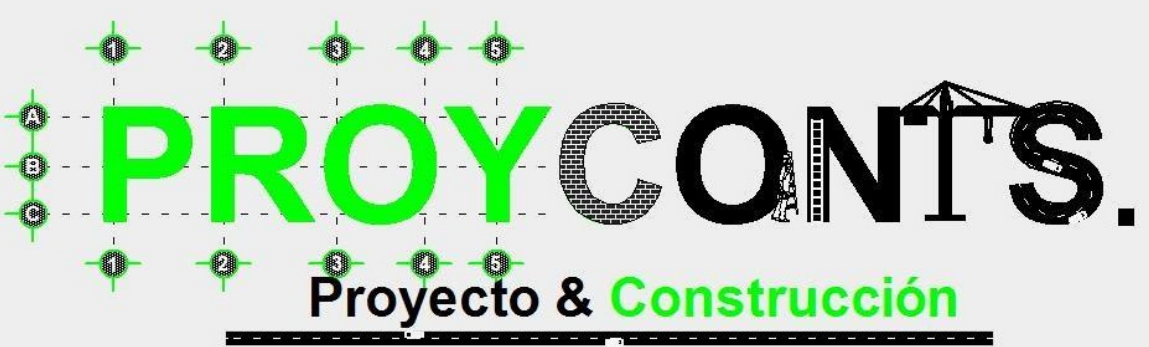

PROYECTO :
CEMENTERIO JARDIN SIXTINA

Rocio Crespo Carazas
Representante Legal

Ruben Espindola M.
Arquitecto

Ronny O. Mendoza T.
Tec. En Const. Civil

ZONA: SUR
PROVINCIA: SARA
MUNICIPIO: PORTACHUELO
SUP. LOTE : 141,062.61

LAMINA:
- PLANIMETRIA
- PLANTA ARQUITECTONICA
- INSTALACION ELECTRICA
- INSTALACION HIDROSANITARIA

ESC. 1: 100

LAMINA:

1/2

PORTERIA