

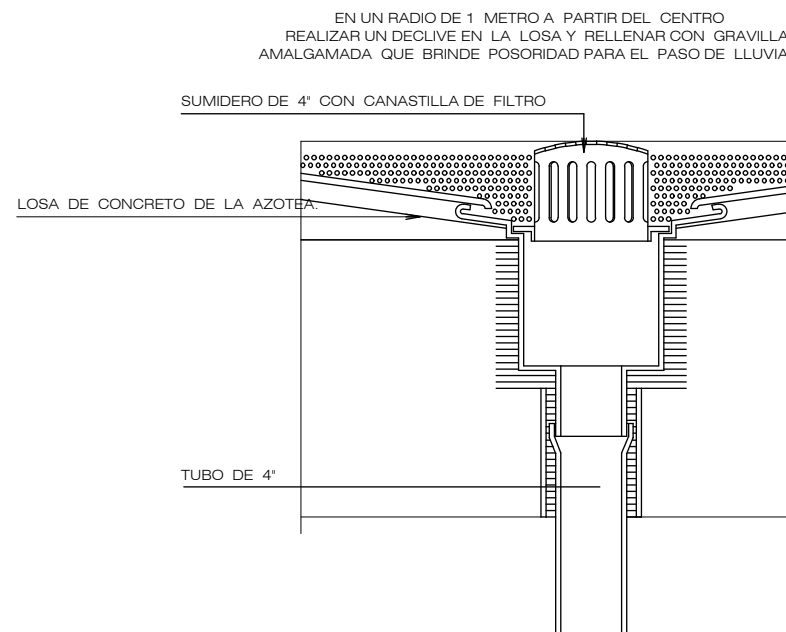
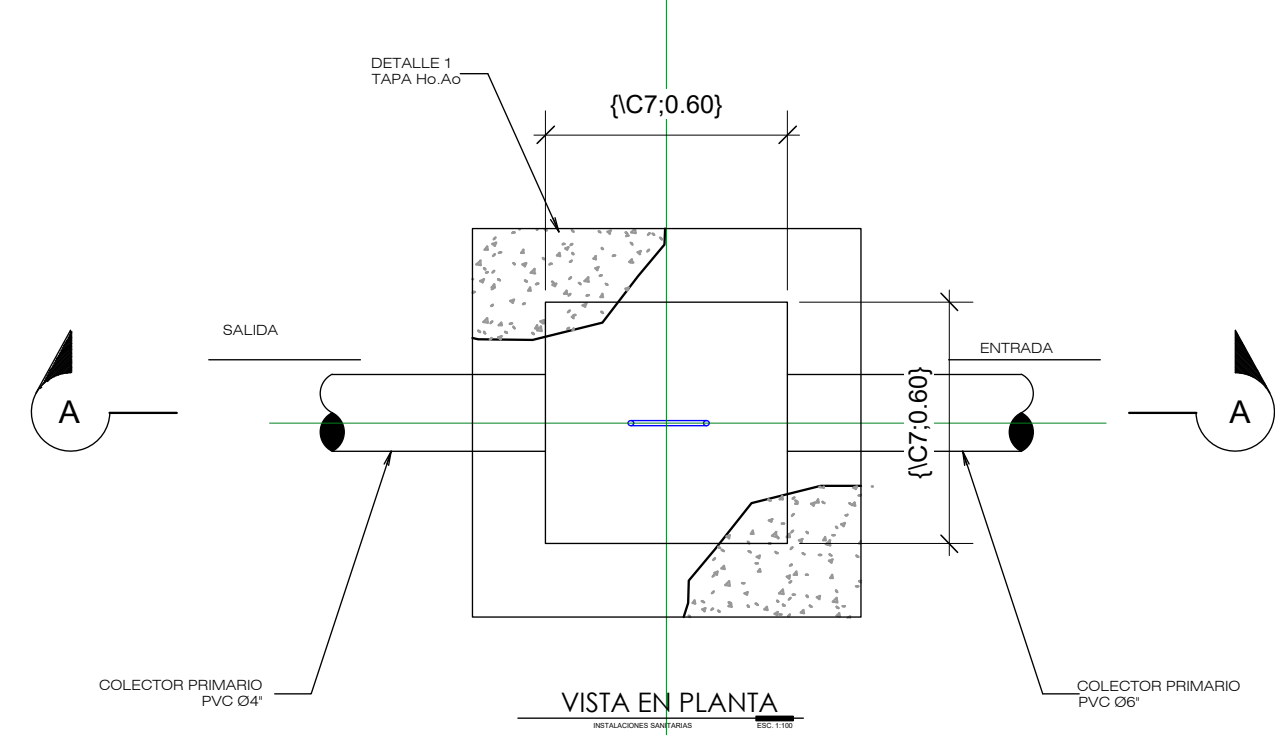
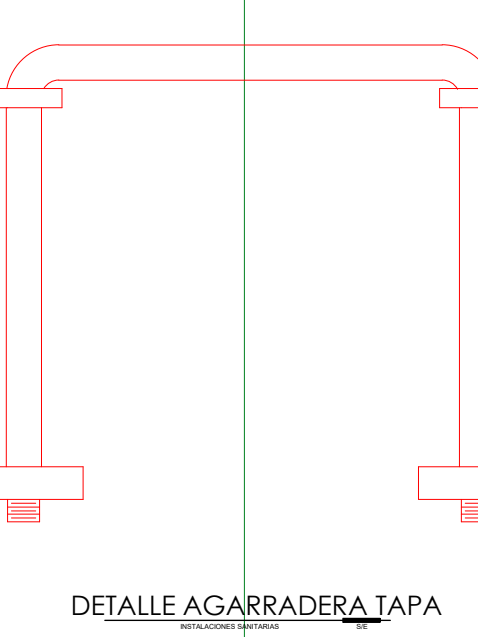
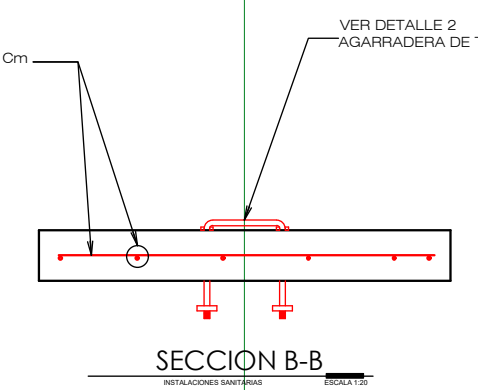
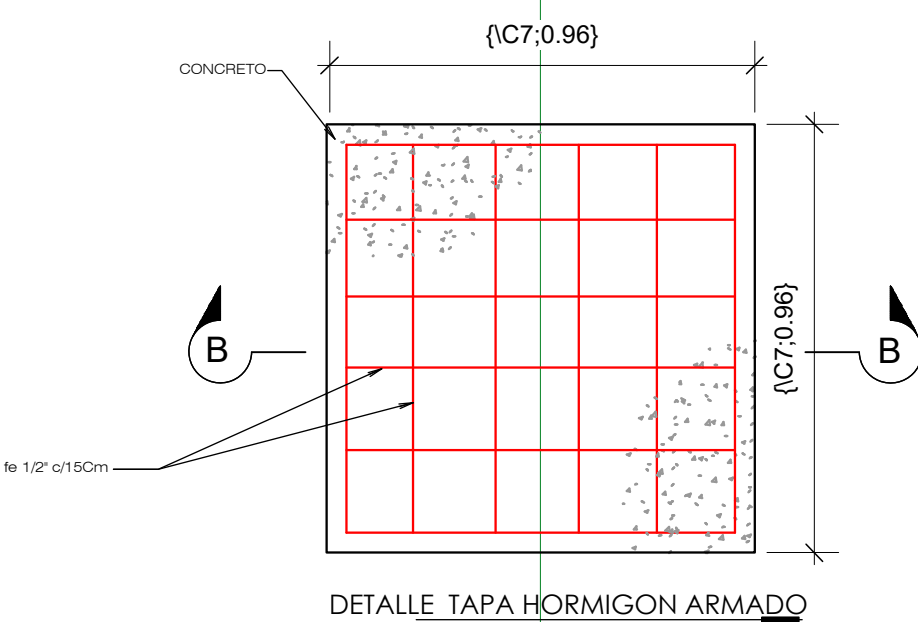
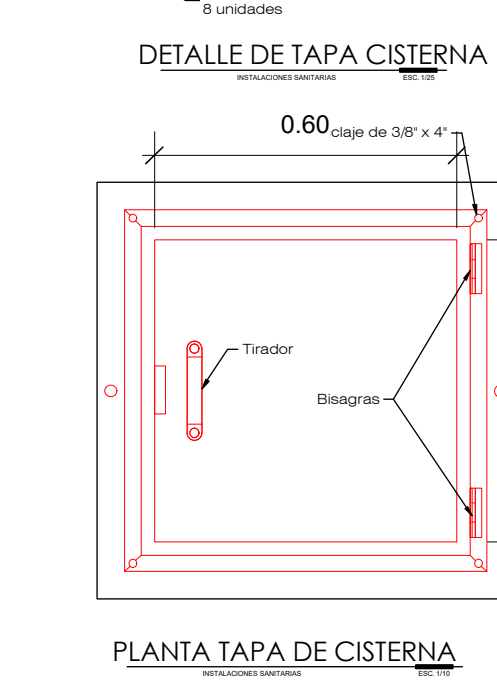


DETALLE CAMARAS DE INSPECCION EXTERIORES
ESC. 1:20

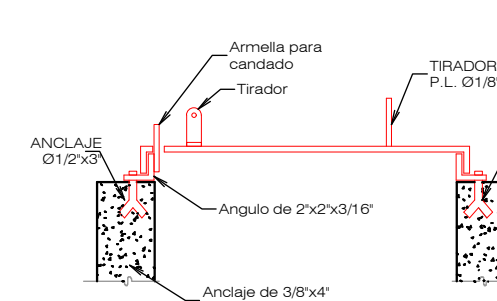

DETALLE - SUMIDERO AZOTEA
DETALLE - SUMIDERO AZOTEA

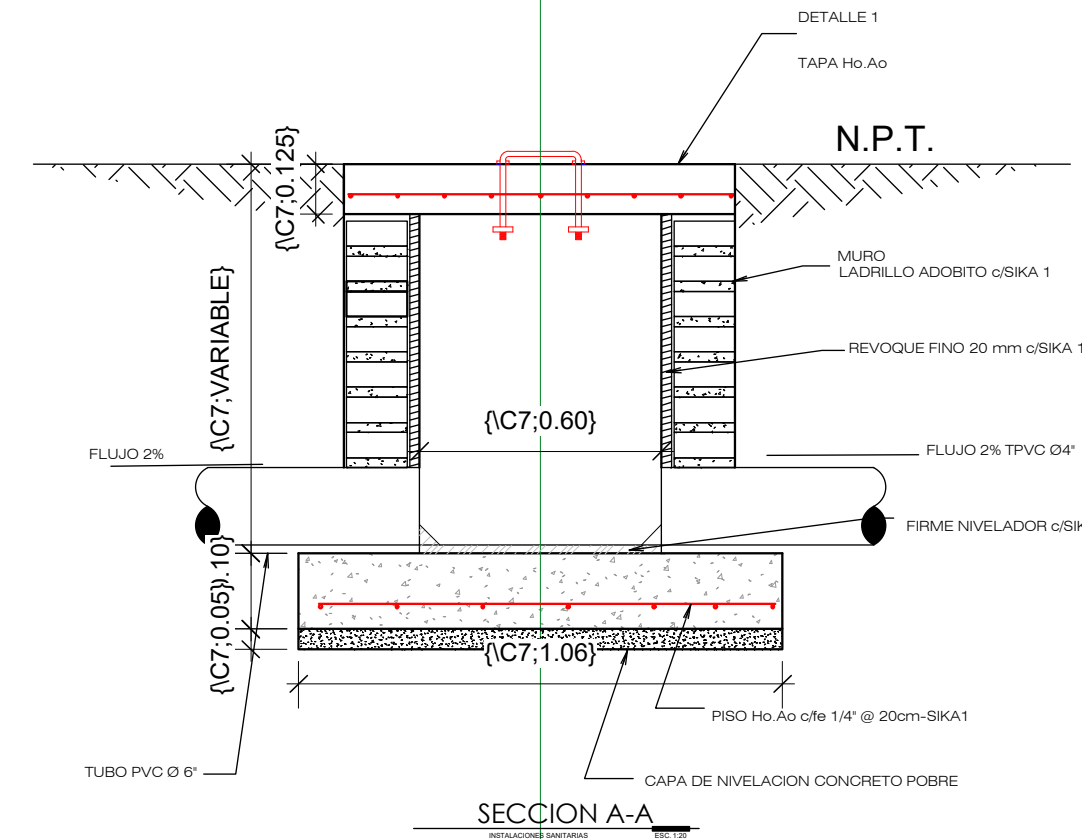


SIMBOLOGÍA Y REFERENCIAS

- C.I. - (Camara de Inspeccion)
- C.R. - (Camara de Registro)
- IS - Cai (Caja Interceptora)
- Tr1 - IS - TRAMPA
- Sa - IS - SUMIDERO
- Rp - IS - REJILLA DE PISO
- B.S. - IS - BAJANTE SANITARIA
- B.P. - IS - BAJANTE PLUVIAL
- B.P. - IS - BAJANTE PLUVIAL
- DIÁMETRO - LONGITUD
- DIÁMETRO 2" - LONGITUD
- DIÁMETRO 3" - LONGITUD
- DIÁMETRO 4" - LONGITUD
- IS - 75 SUMIDERO PIAGUAS PLUVIALES
- TEE
- YEE

RAMALES PLUVIAL
RAMALES SANITARIOS
RAMALES SANITARIOS
COLECTORES SANITARIOS

INSTALACION ELECTRICA

ESC 1:100

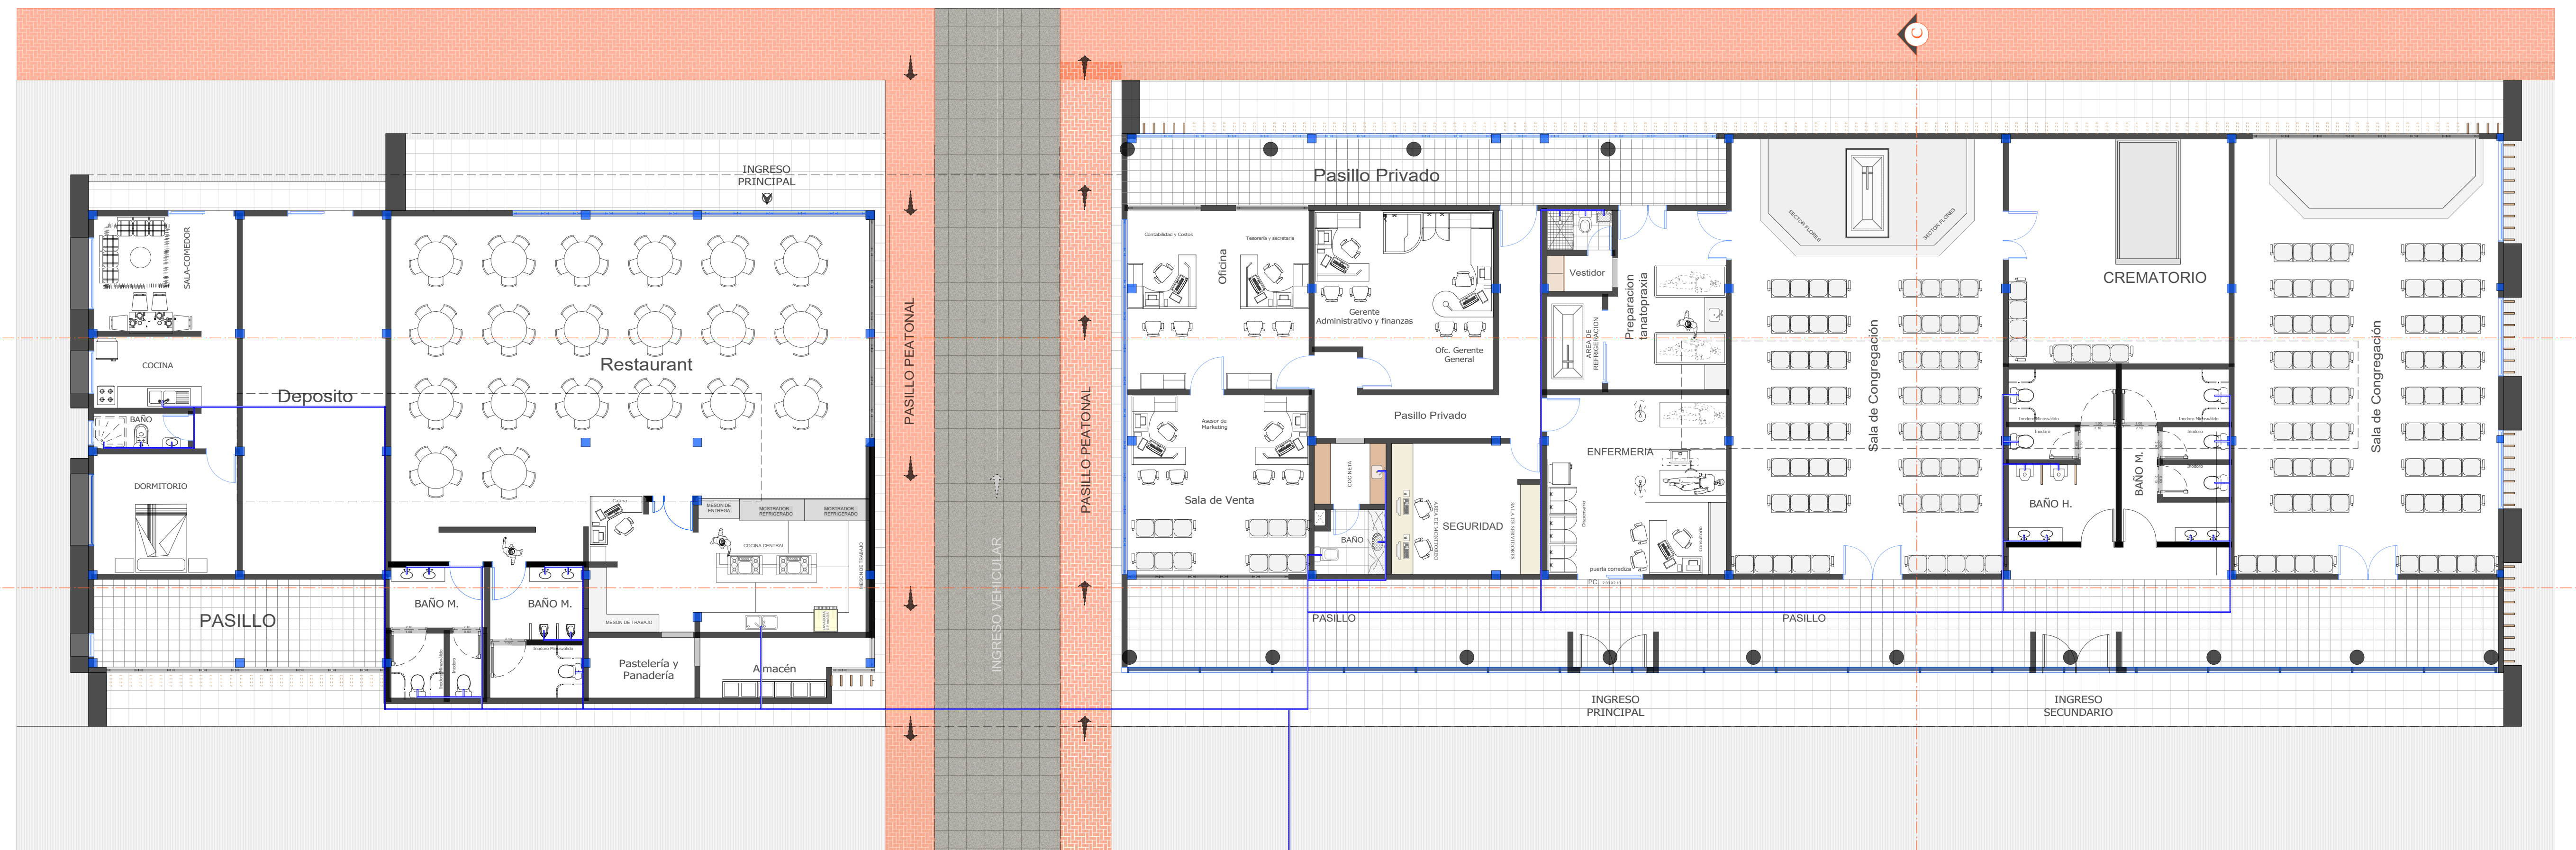

INSTALACION HIDRAULICA

ESC 1:100